Схема расположения опор под трубопроводы на отм. +3,700 ... +6,700

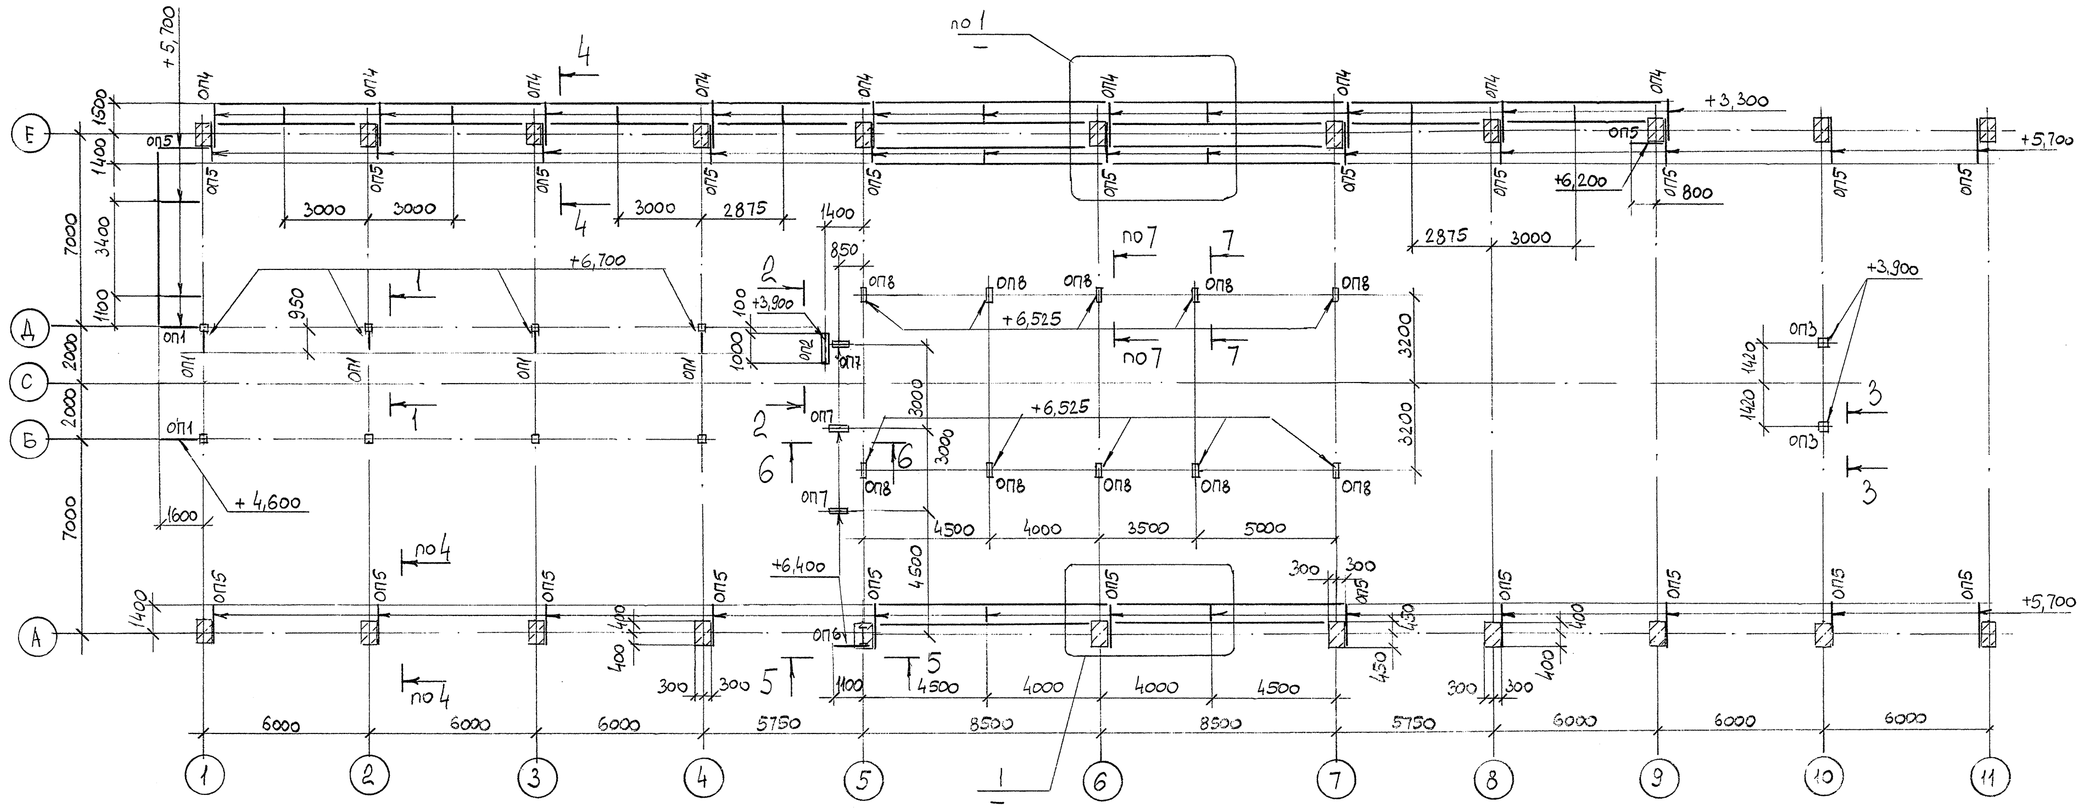

6 - 6
ОП7

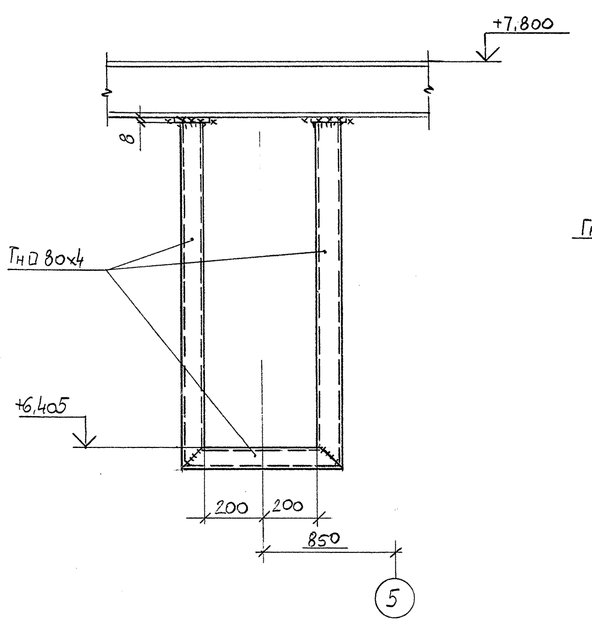

7 - 7
ОП8

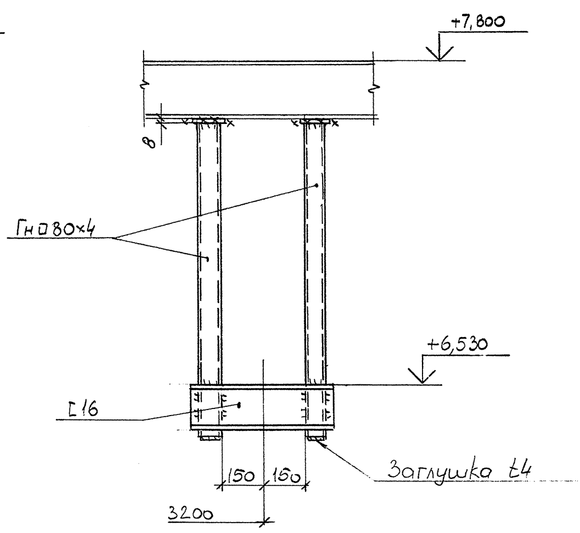

Схема опор по оси "10" для крепления УВС-1 и УВС-2 по заданию фирмы "Шрейер"

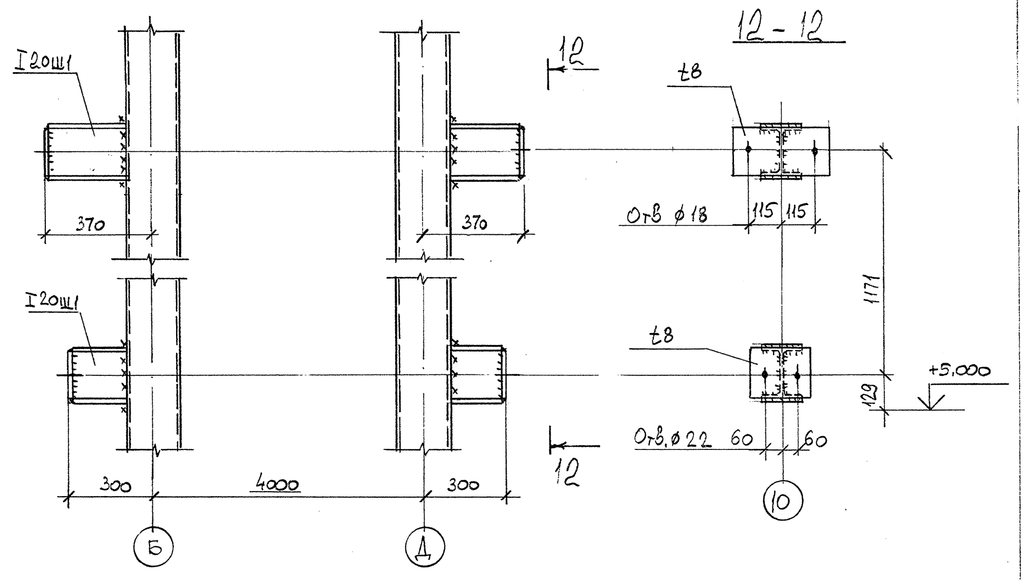

1 - 1
ОП1

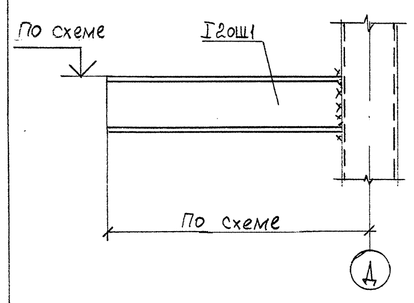

4 - 4

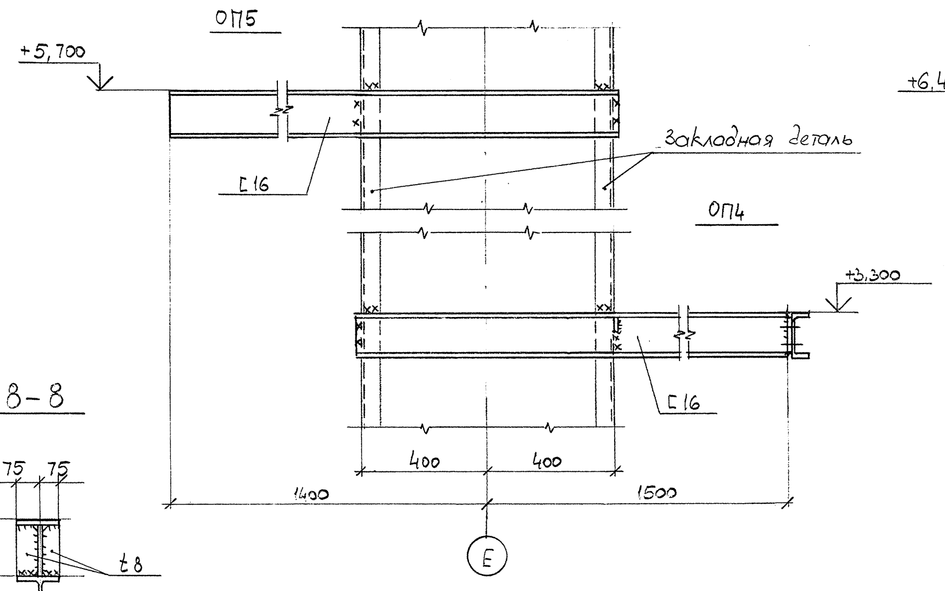

5 - 5
ОП6

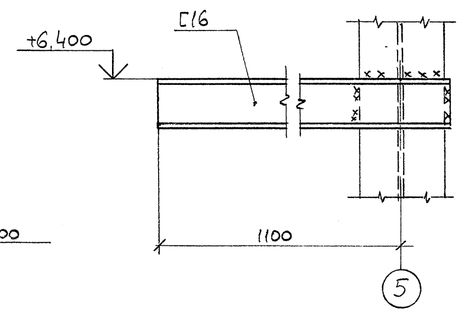

2 - 2
ОП2

8 - 8

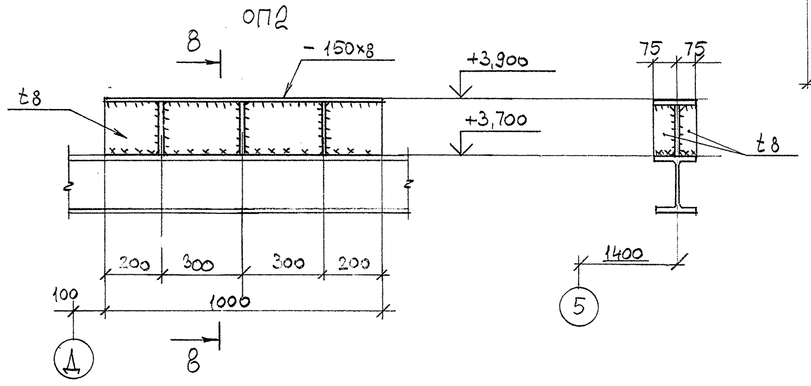

3 - 3
ОП3

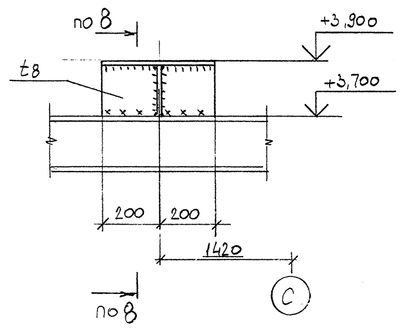

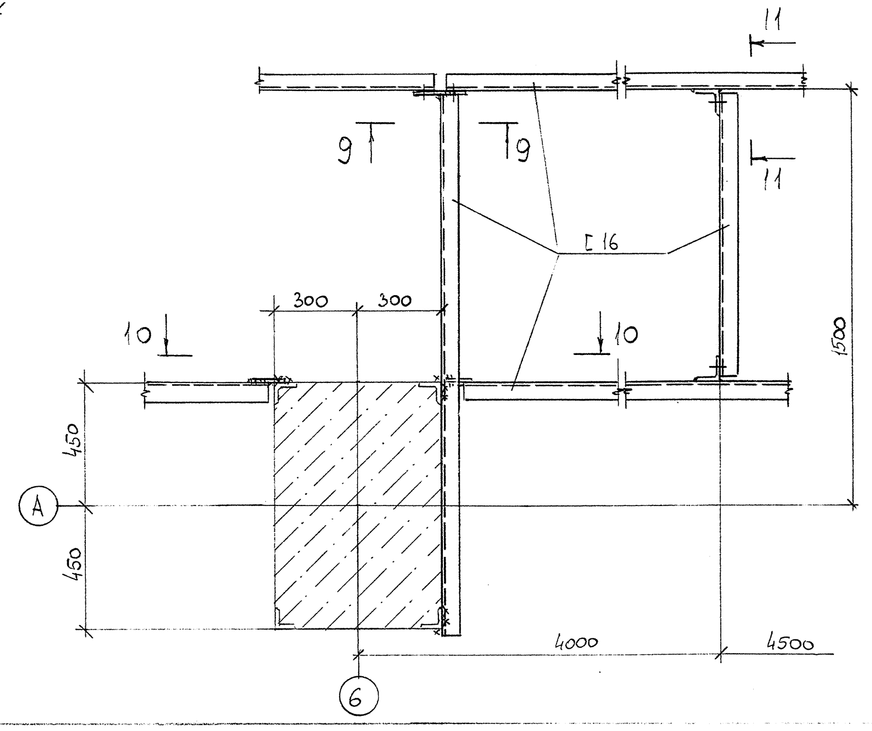

9 - 9

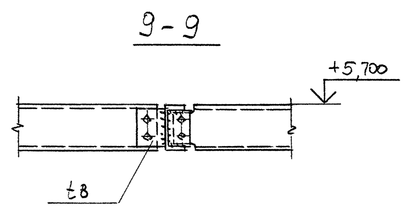

10 - 10

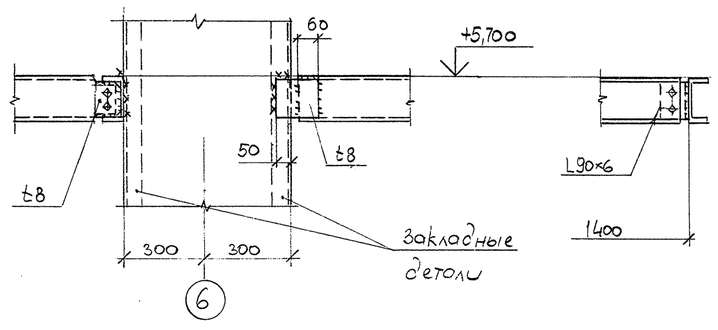

11 - 11

1. Схема основных конструкций на листах 5…9, 11…14.
2. Все сварные швы принимать по табл.38* СНиП II-23-81* «Стальные конструкции. Нормы проектирования».

						70278-910-10-КМ-07-276	
						ОАО «ОРСКНЕФТЕОРГСИНТЕЗ» Комплекс эстакады тактового налива светлых нефтепродуктов	
Изм.	Кол.уч.	Лист	№Док.	Подп.	Дата	**Автоматизированная установка тактового налива (АУТН) Титул 910-10**	Стадия: **Р** / Лист: **18** / Листов:
Гл.инж.пр.		Маликин					
Гл.спец.		Шур					
Проверил		Сизикова				**Схема расположения опор под трубопроводы на отм.+3,700…+6,700**	**ПКП "СТРОЙКОН"**
Исполнил		Смагина					

Согласовано

Инв. № подл. | Подп. и дата | Взам. инв. №