Схема расположения опор под трубопроводы на отм. +7,960 ... +10,500

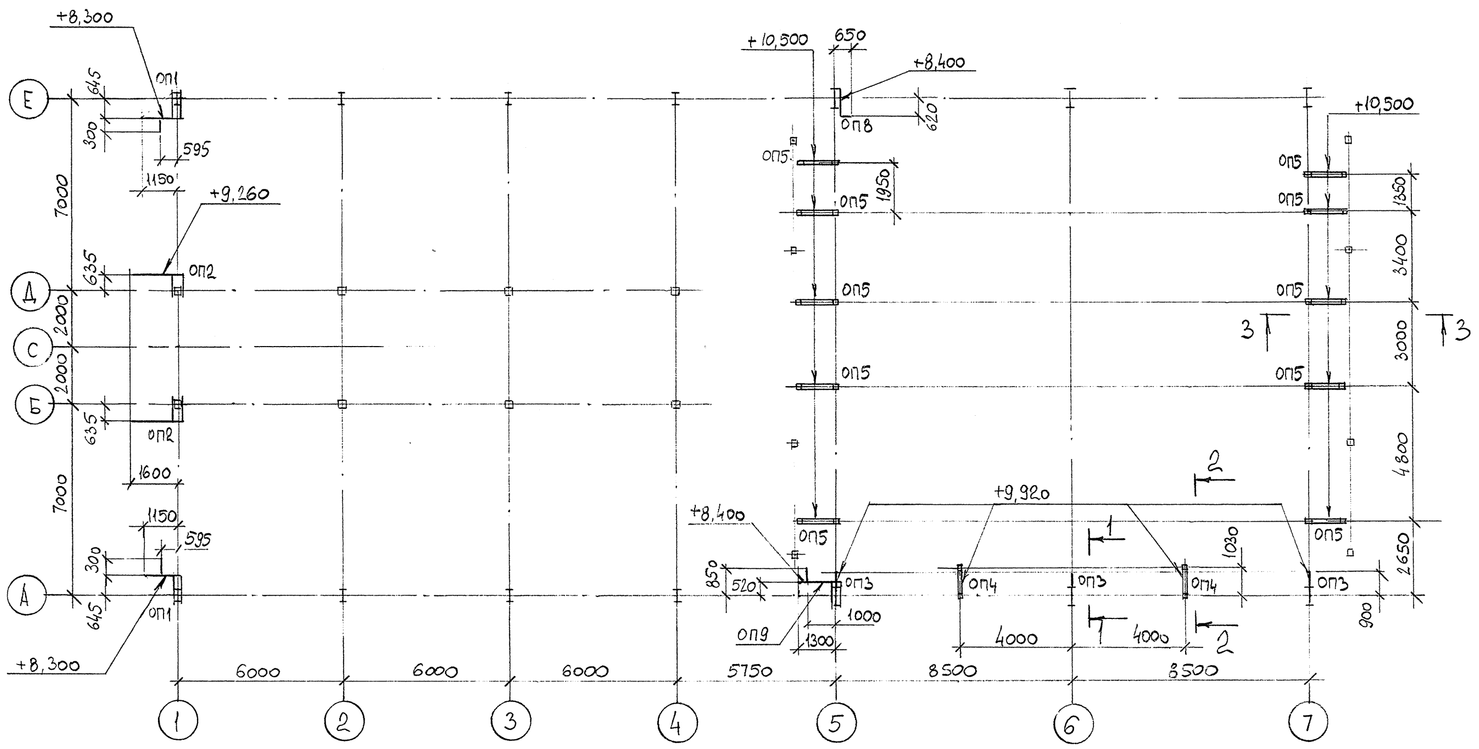

3-3 / ОП5

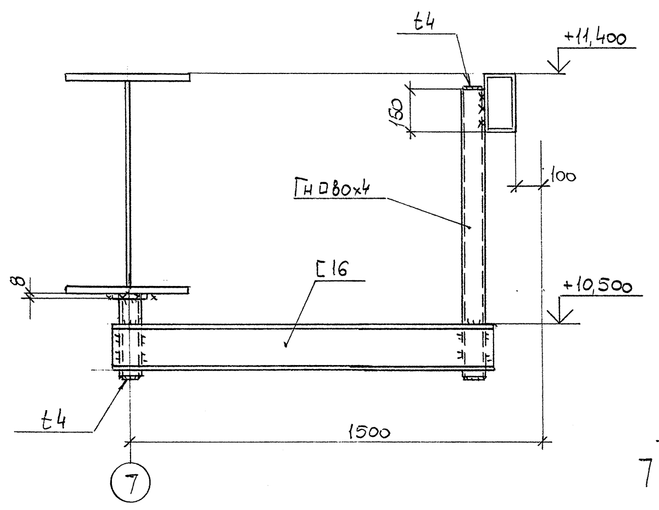

ОП6

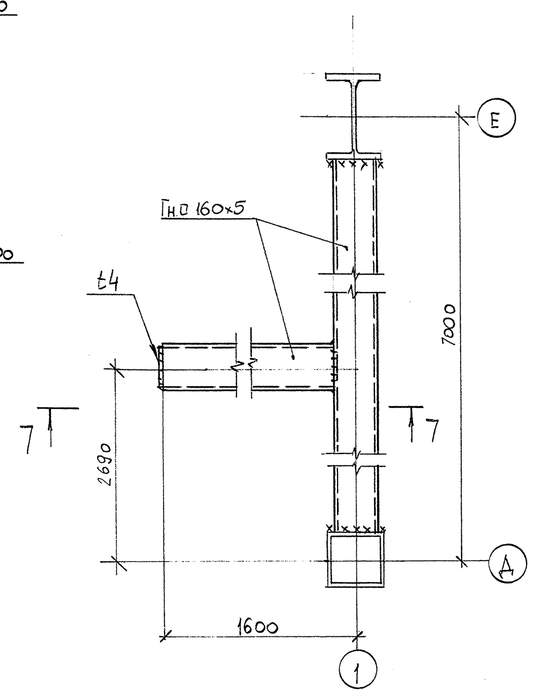

ОП8

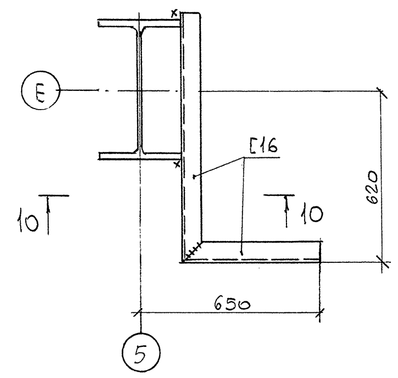

7-7

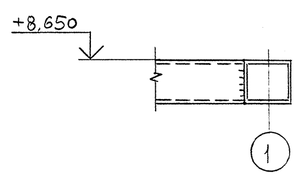

10-10

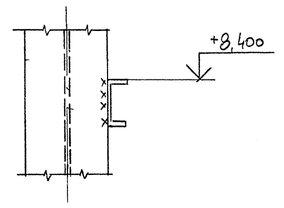

ОП7

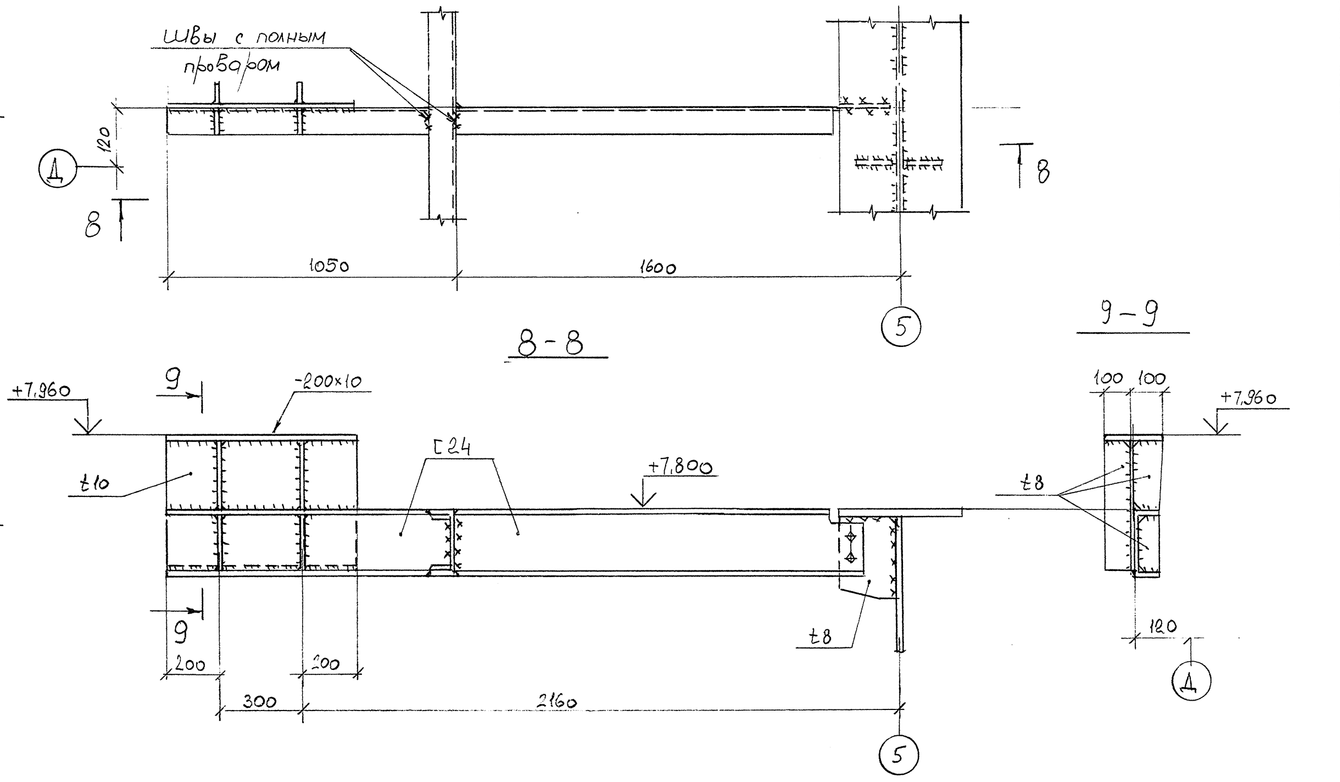

Схема расположения опор под трубопроводы на отм. +8,650 и +11,195

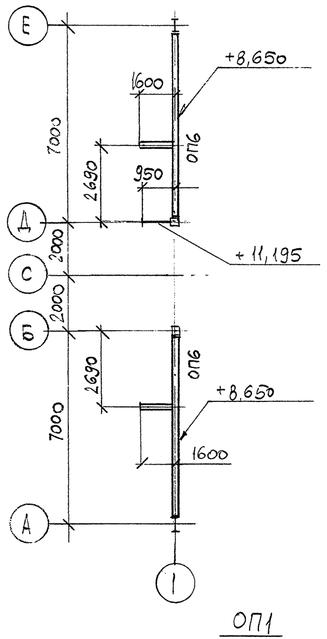

Схема опоры на отм. +7,960

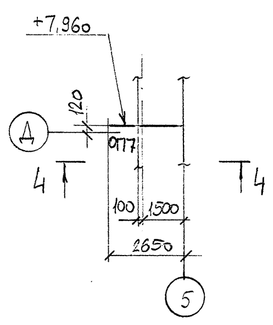

1-1 / ОП3

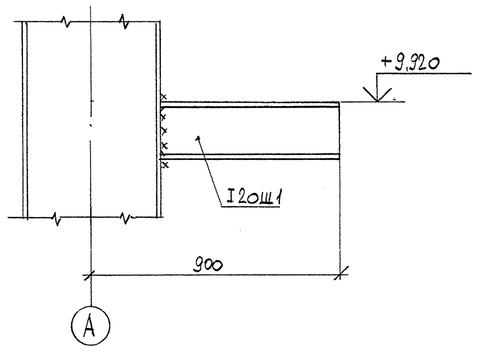

2-2 / ОП4

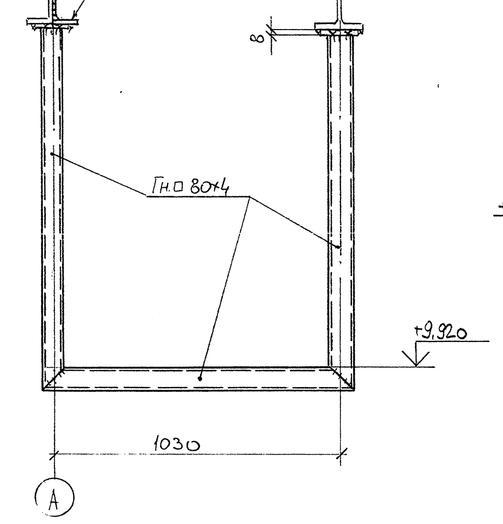

5-5

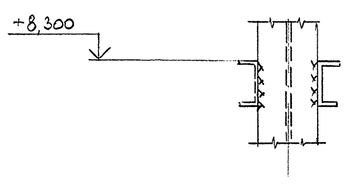

ОП2

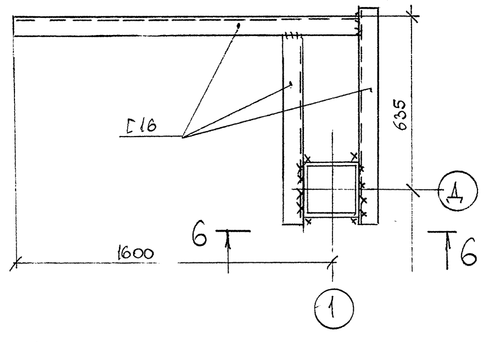

ОП1

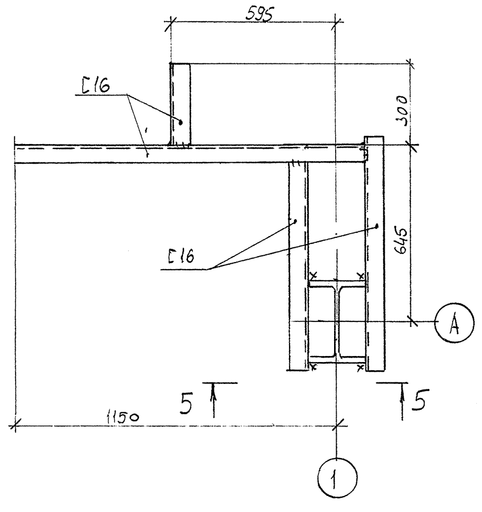

6-6

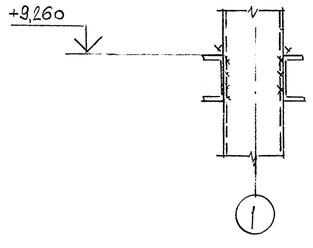

ОП9

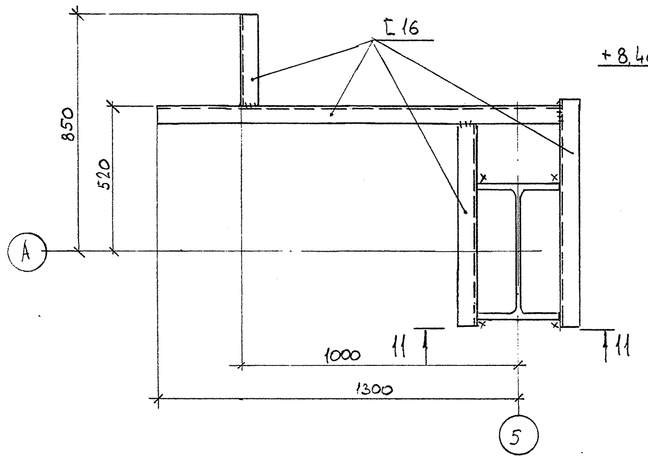

11-11

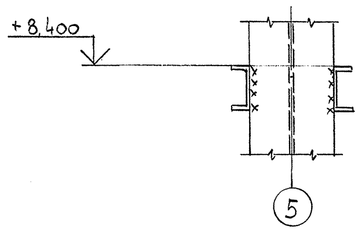

1. Схема основных конструкций на листах 5…9.
2. Все сварные швы принимать по табл.38* СНиП II-23-81* «Стальные конструкции. Нормы проектирования».

					70278-910-10-КМ-07-276
					ОАО «ОРСКНЕФТЕОРГСИНТЕЗ» **Комплекс эстакады тактового налива светлых нефтепродуктов**
Изм.	Кол.уч.	Лист	№Док.	Подп.	Дата
					Автоматизированная установка тактового налива (АУТН) Титул 910-10
Гл.инж.пр.		Маликин			
Гл.спец.		Шур			
Проверил		Сизикова			**Схема расположения опор под трубопроводы на отм.+17,960…+10,500**
Исполнил		Смагина			

Стадия	Лист	Листов
Р	19	

ПКП «СТРОЙКОН»

Согласовано

Взам. инв. №

Подп. и дата

Инв. № подл.