Схема расположения светотехнических мостиков

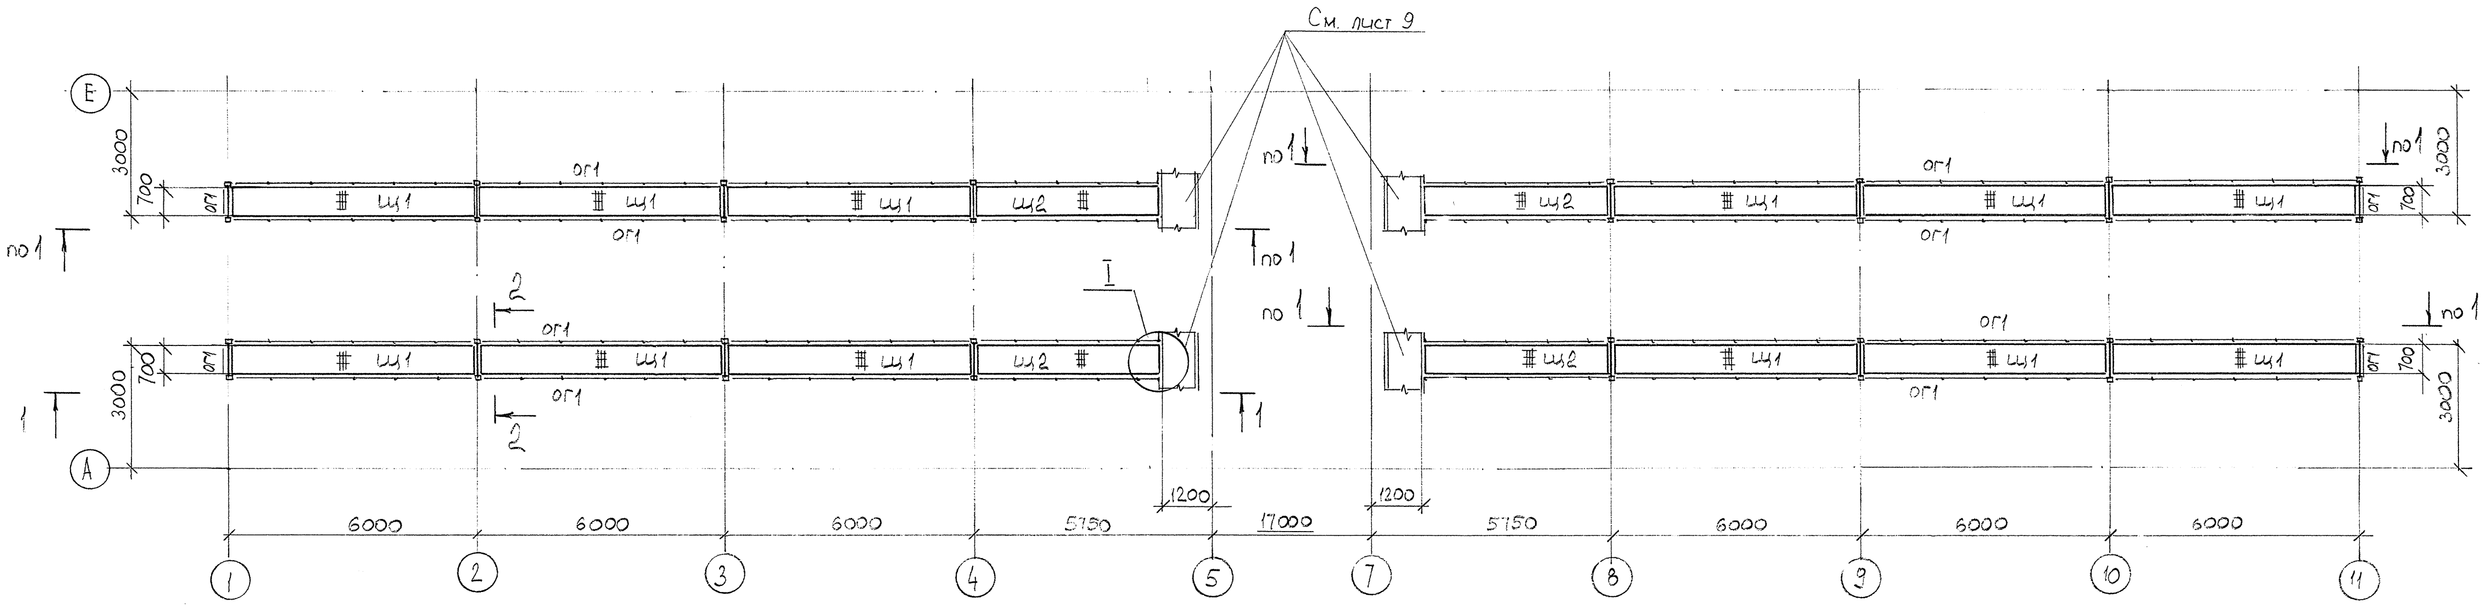

1 - 1

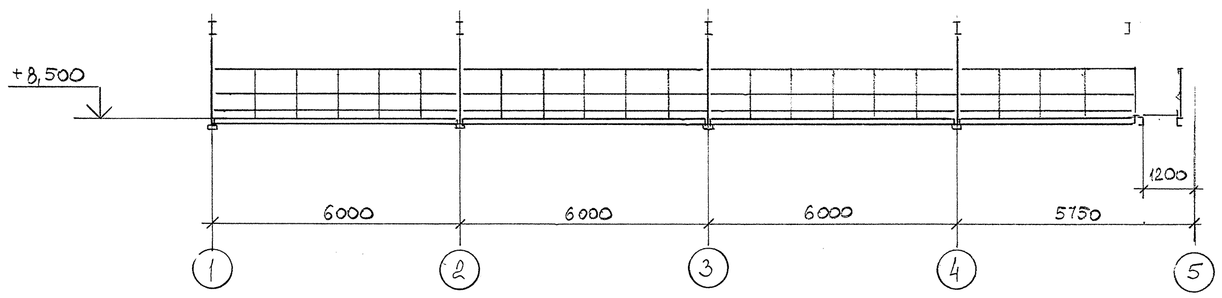

Ш1

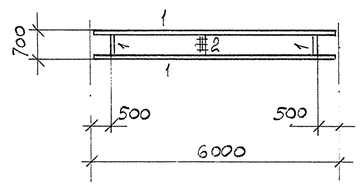

Ш2

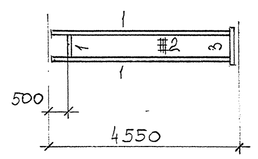

I

M1:10

2 - 2

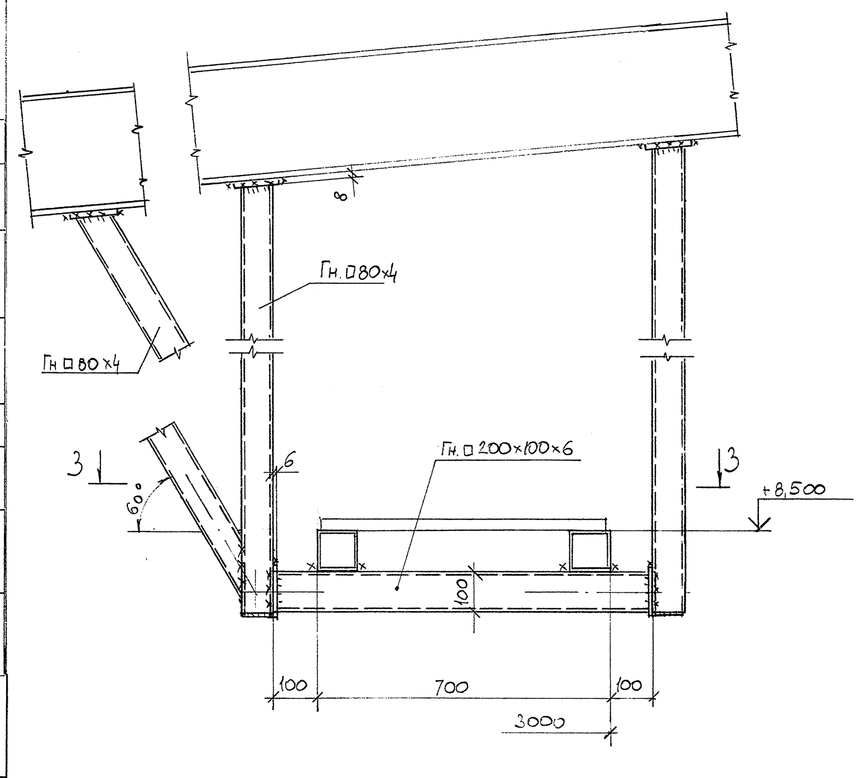

3 - 3

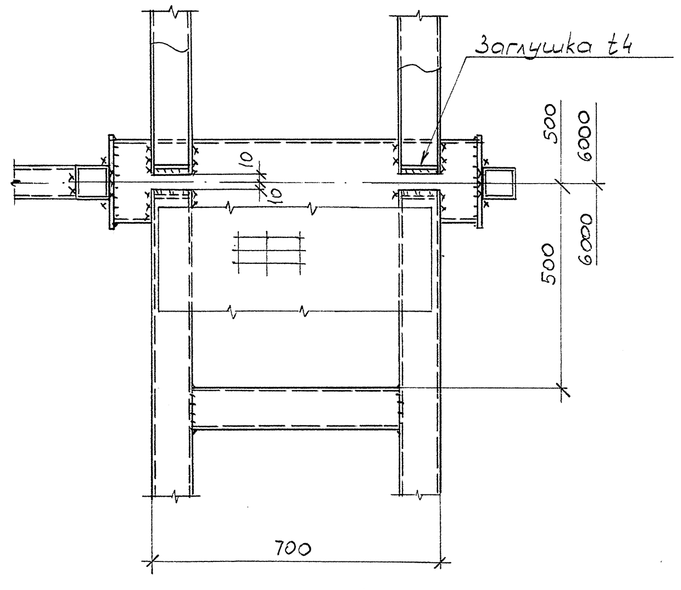

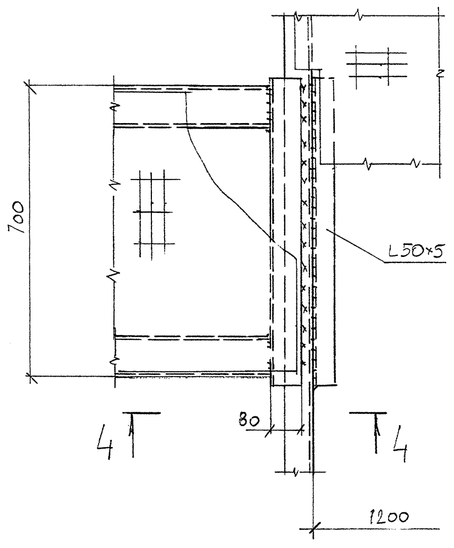

4 - 4

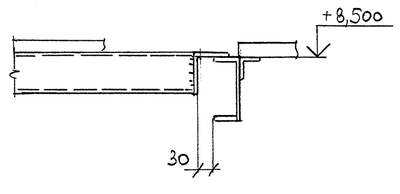

ВЕДОМОСТЬ ЭЛЕМЕНТОВ

Марка	Сечение: Эскиз	Поз.	Состав	Опорные усилия: M тс м	N тс	Q тс	Марка стали	Примечание
Ш1 Ш2	См. схему на данном листе	1	Гн□120×5				С245	
		2	Решетка 34×75/30×3(2п)					Решетка сплошная сталь
		3	L125×80×8				С245	Из L125×8
ОГ1	1, 2, 3, 600, 600, 1000	1	L50×5				С235	
		2	L25×3				С235	
		3	−140×4				С235	

Согласовано

Взам. инв. №

Подп. и дата

Инв. № подл.

Изм.	Кол.уч.	Лист	№Док.	Подп.	Дата
Гл.инж.пр.		Маликин			
Гл.спец.		Шур			
Проверил		Сизикова			
Исполнил		Смагина			

70278-910-10-КМ-07-276

ОАО «ОРСКНЕФТЕОРГСИНТЕЗ»
Комплекс эстакады тактового налива светлых нефтепродуктов

Автоматизированная установка тактового налива (АУТН) Титул 910-10	Стадия	Лист	Листов
	Р	31	
Схема расположения светотехнических мостиков	ПКП "СТРОЙКОН"		