

Схема конструкций на отм. +0.500




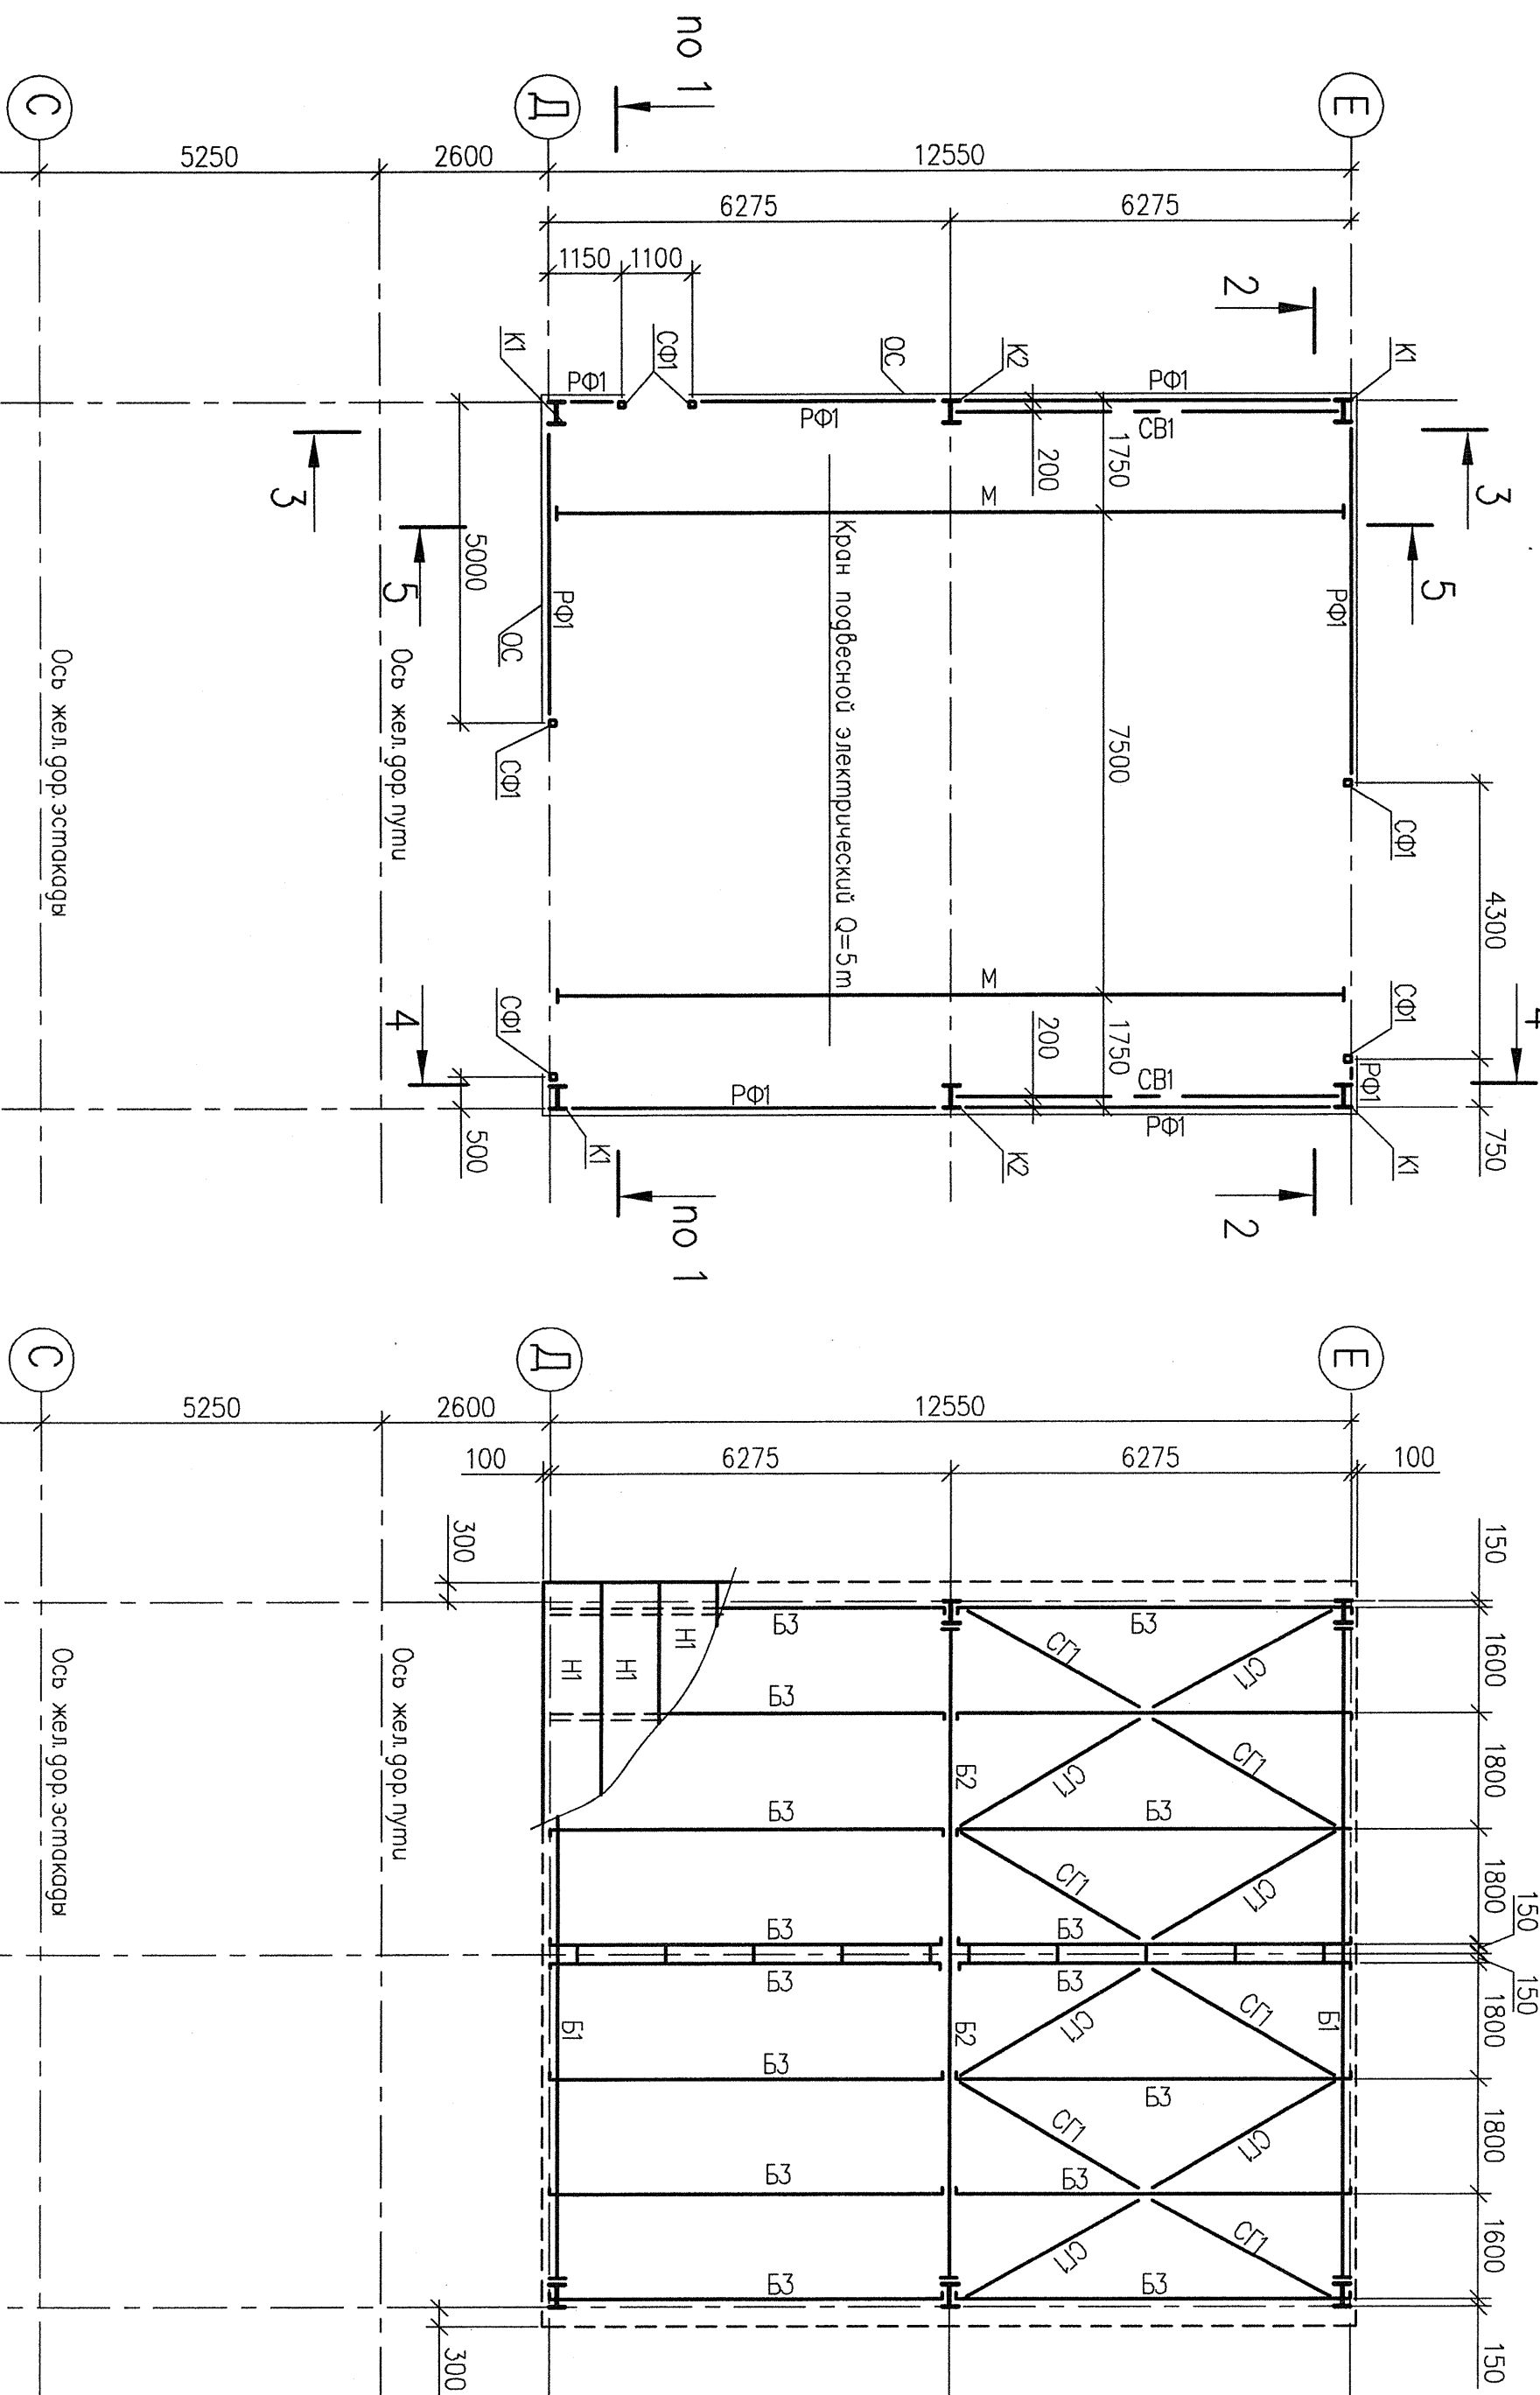


Схема конструкций покрытия

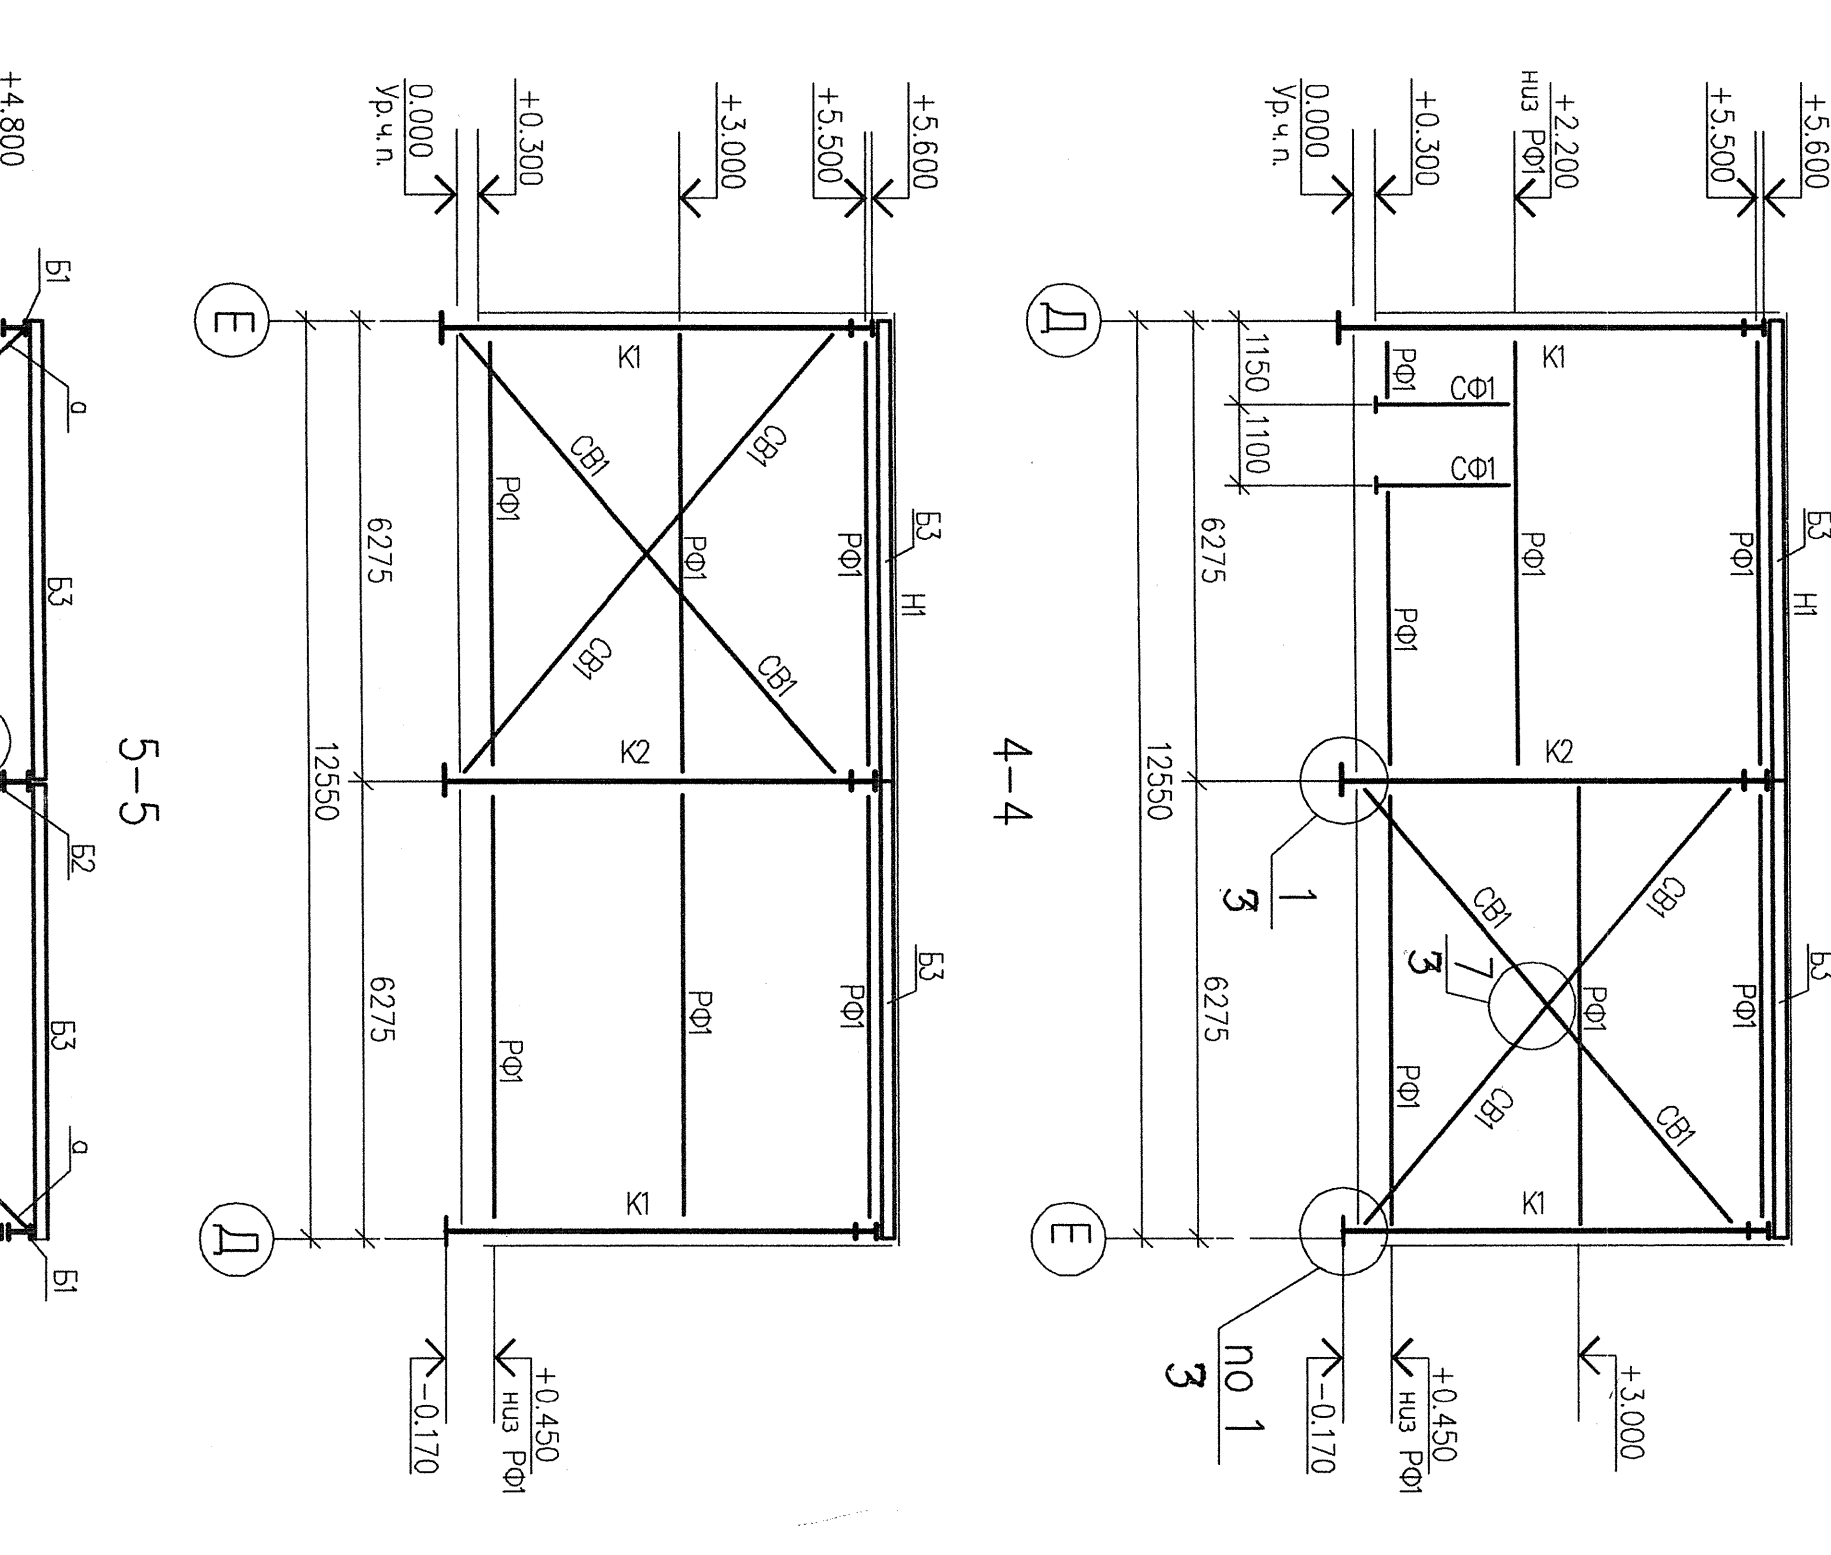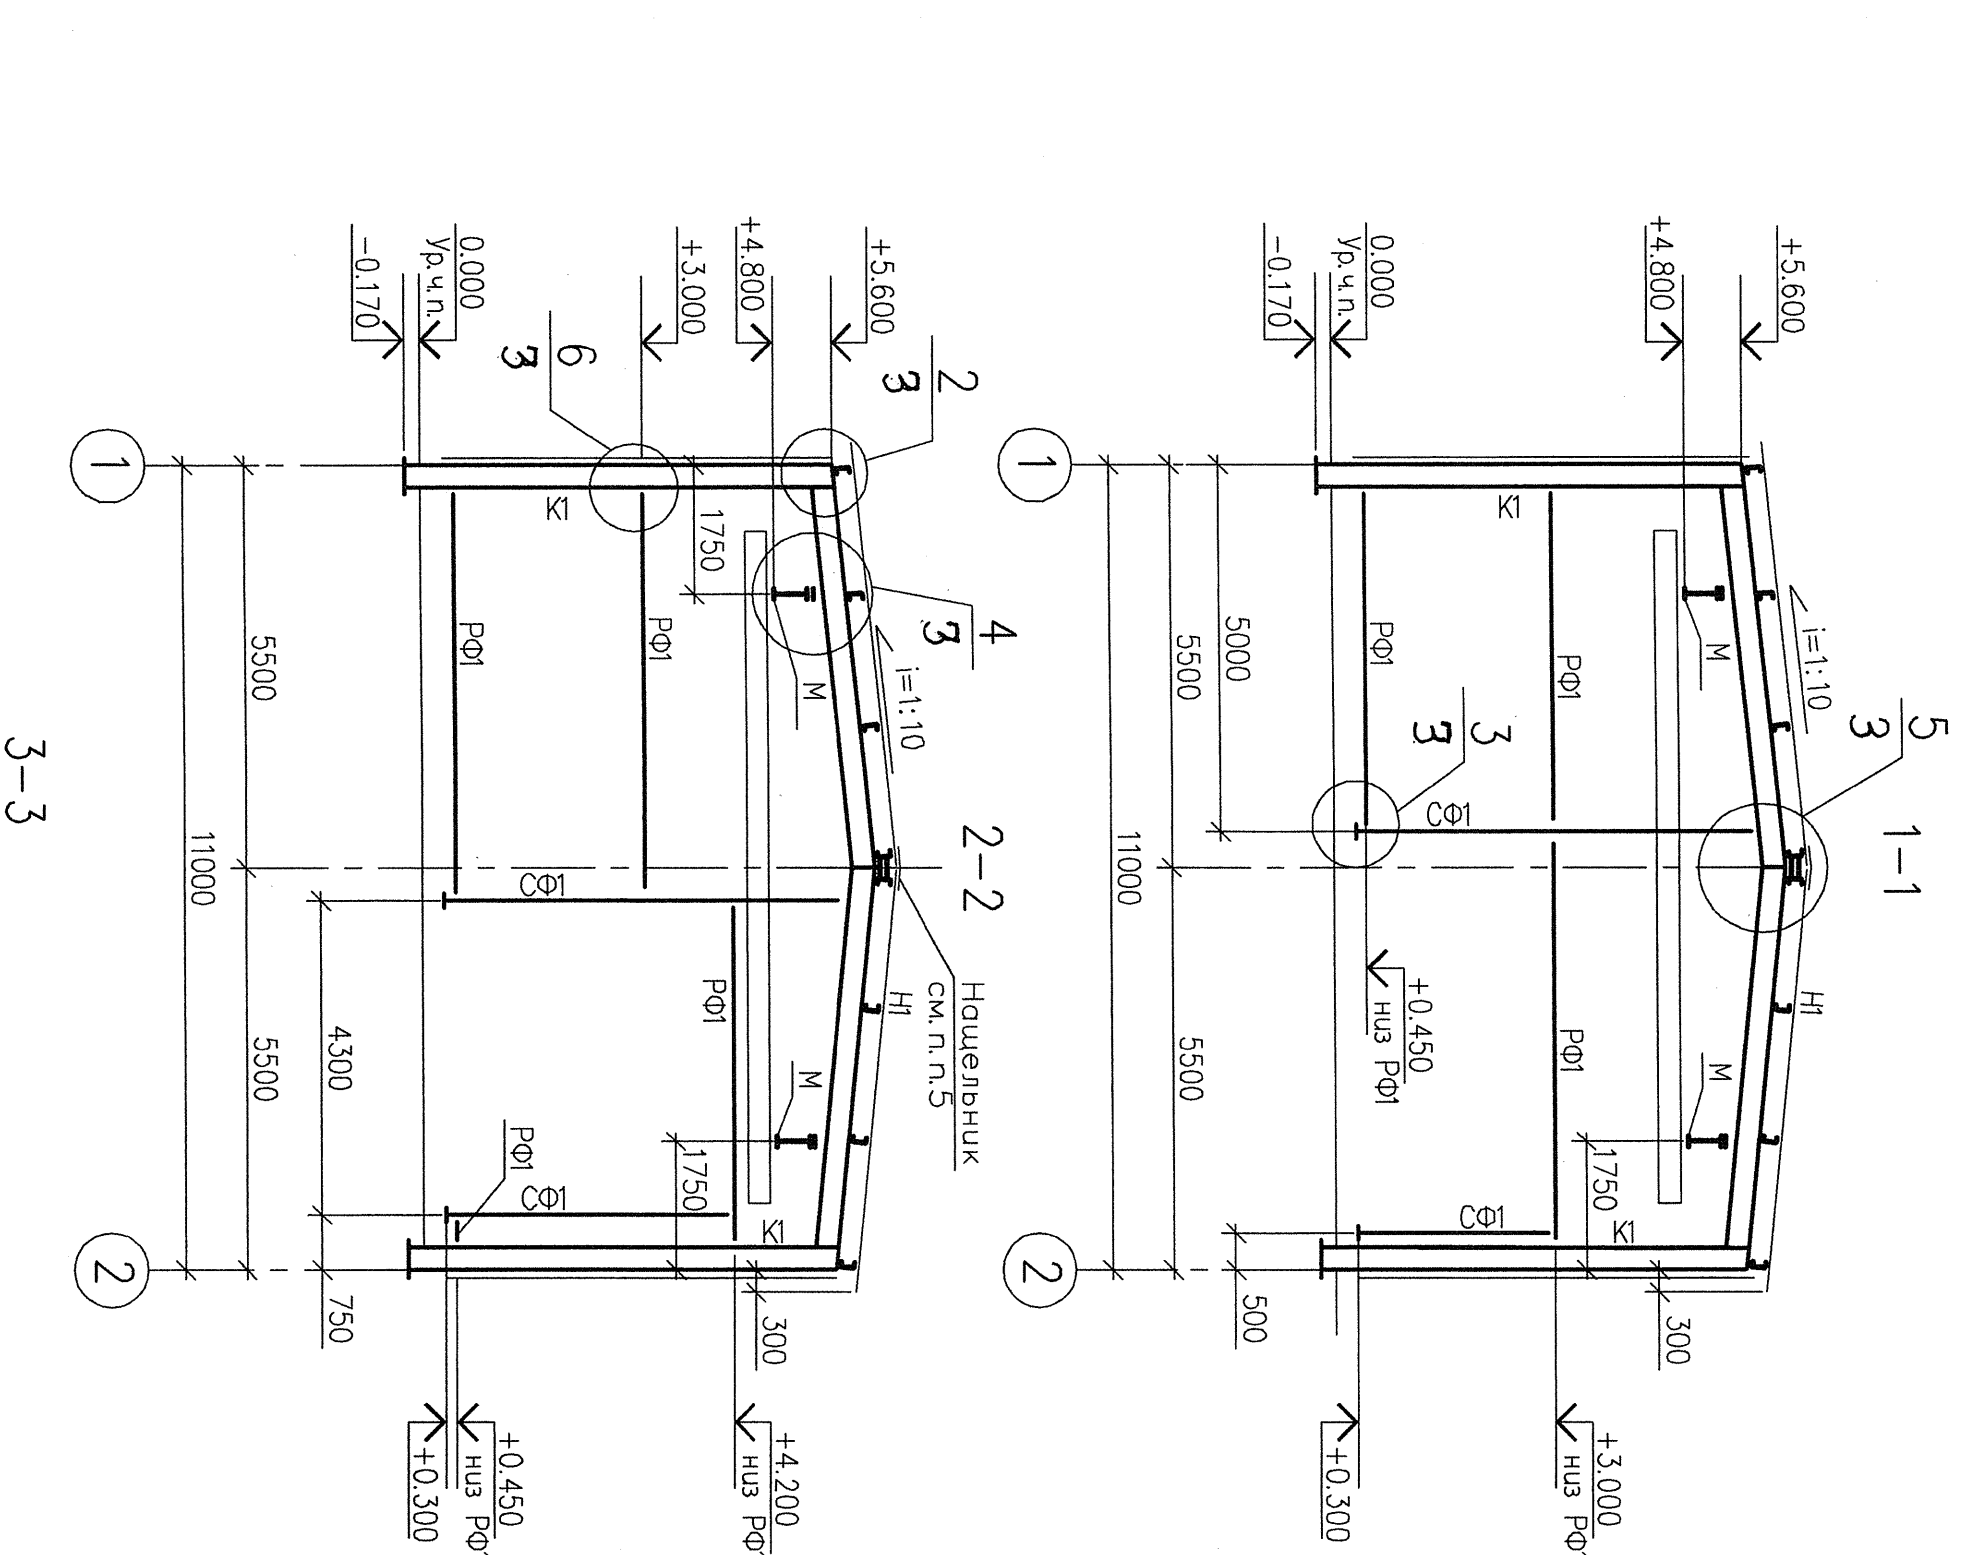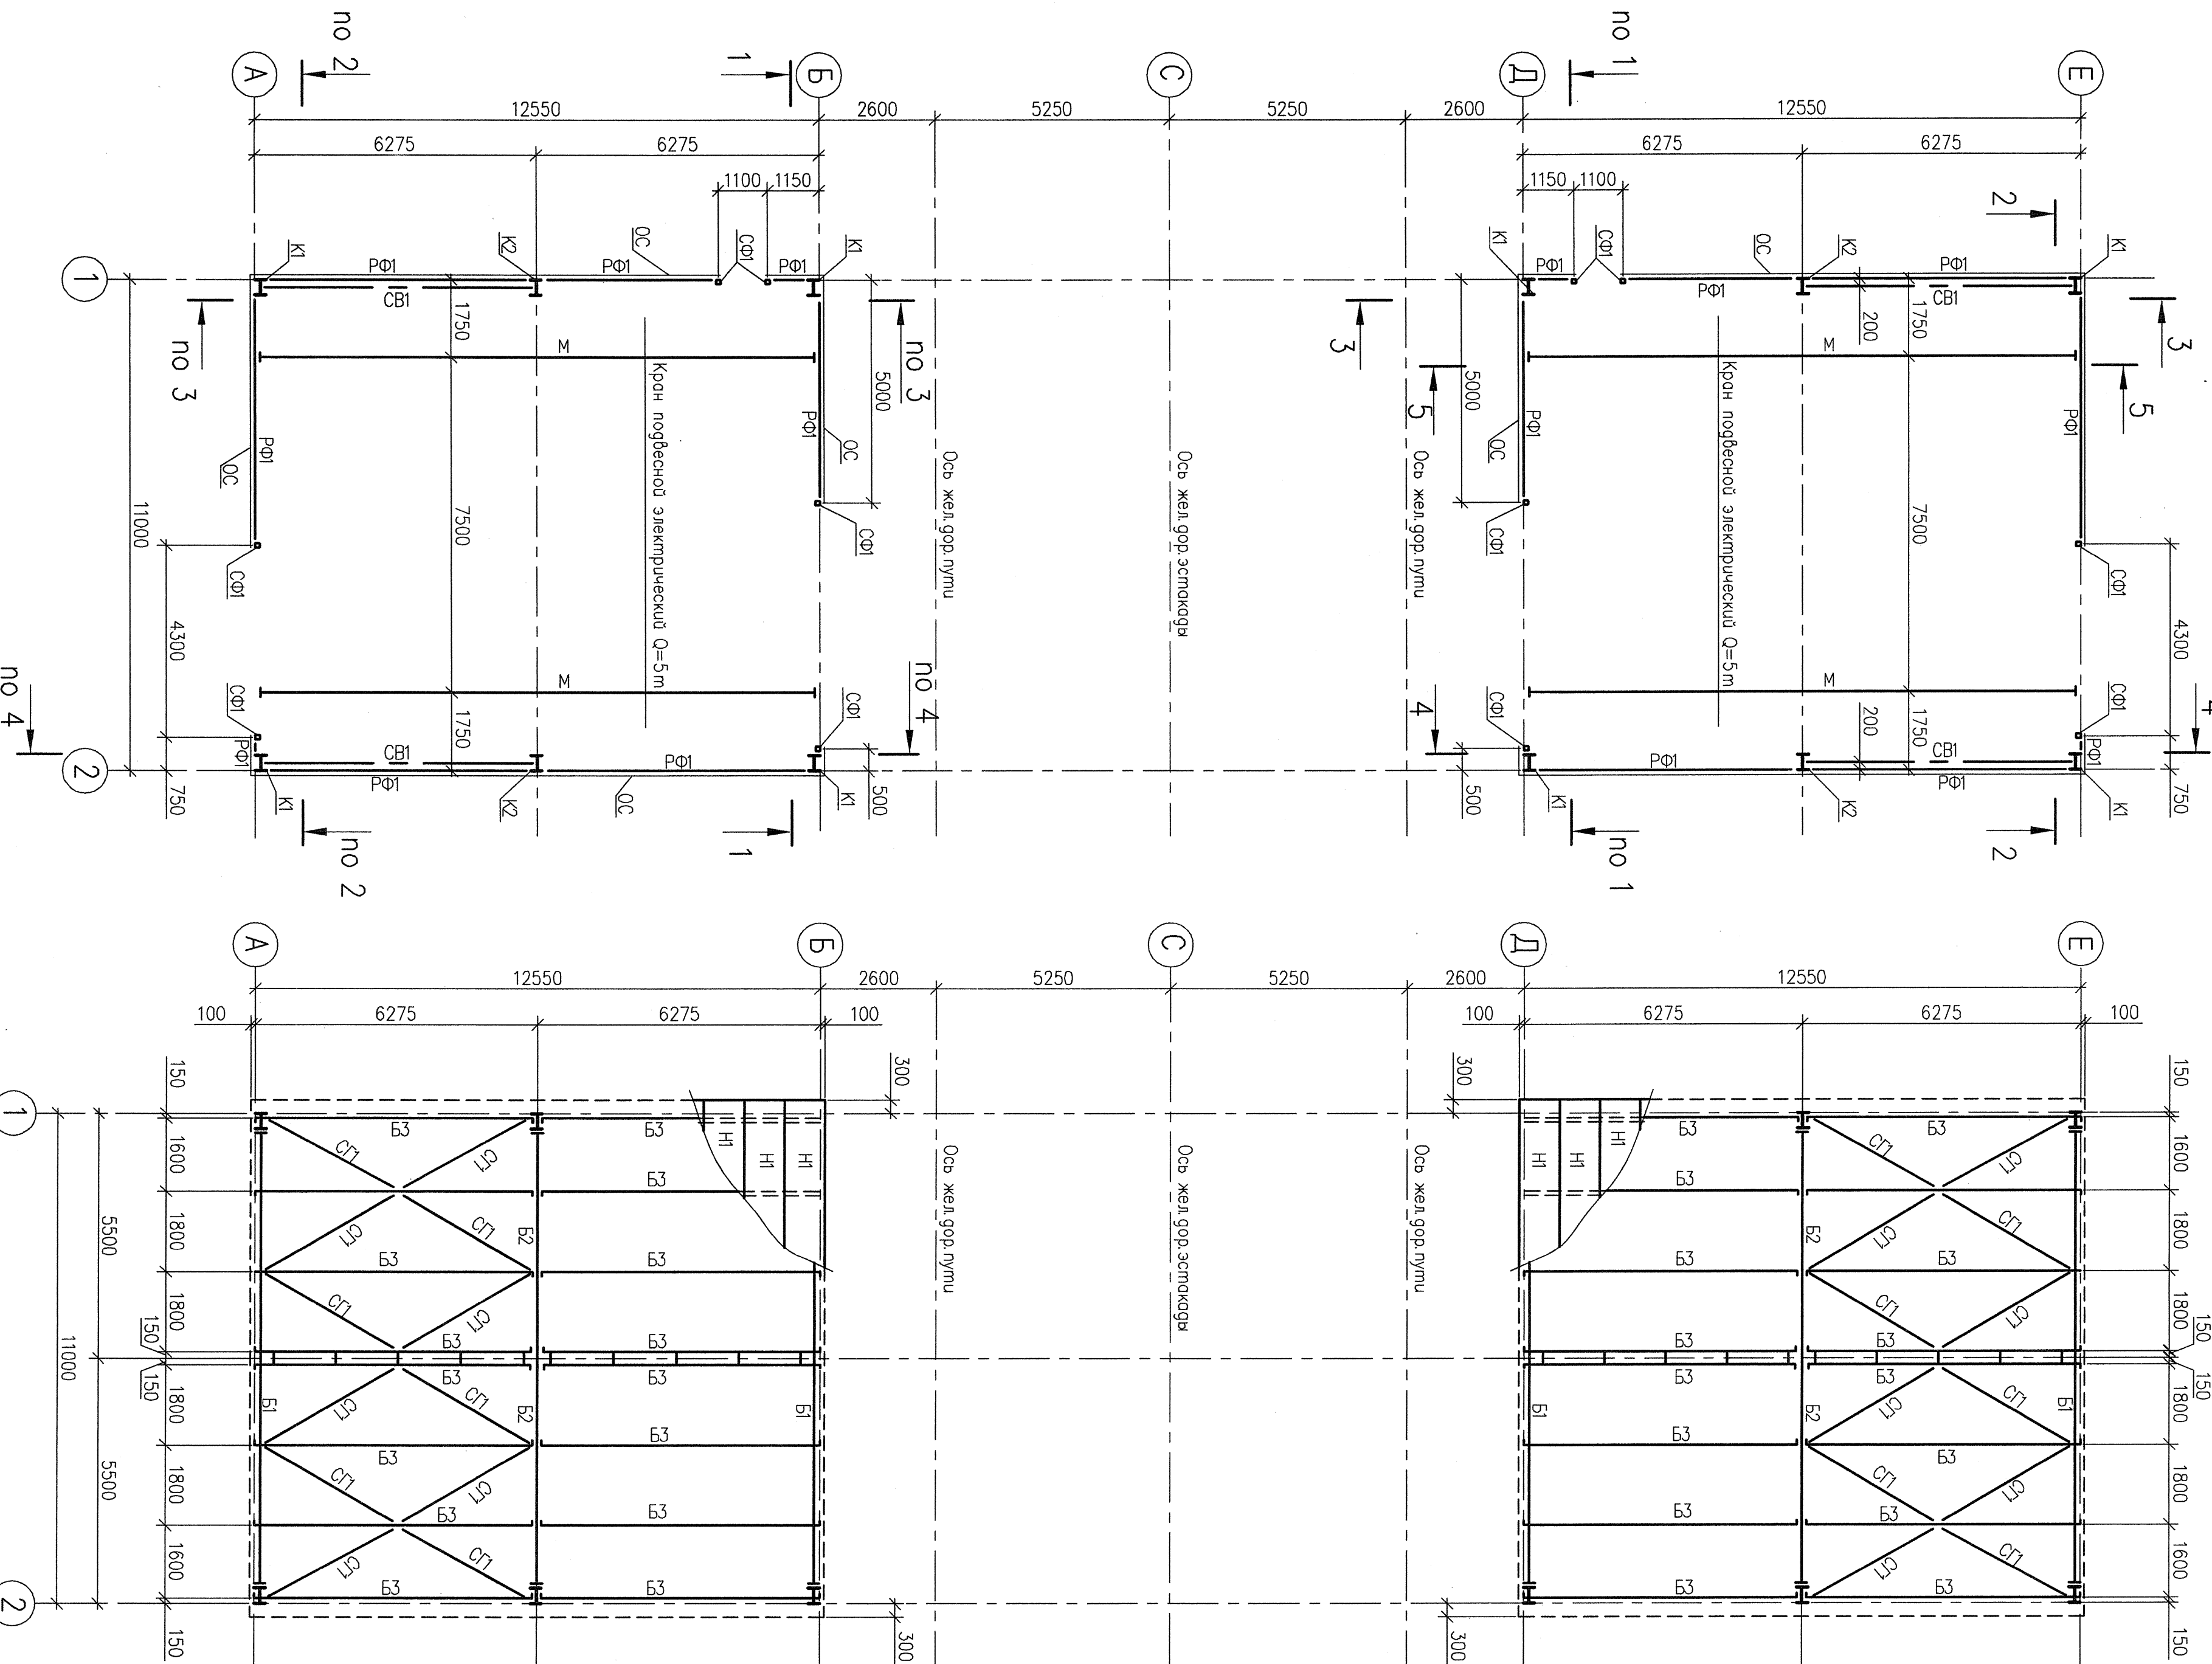

Верхность элементов						Наименование или марка металла	Примечание
Марка	Сечение	Состояние	М.м.м.	Н.м.с.	Q.м.с.		
К1	I	I 30Ш	-11.1	2.4		С245	
К2	I	I 35Ш	-17.4	5.5			
Б1	I	I 30Ш	10.6	9.6			
Б2	I	I 35Ш	20.1	14.8			
Б3	I	I 18		1.5		С255	
М	I	I 45М		7.8			
СВ1	□	□ 100*4	2.0			С245	
СТ	□	□ 75*6	0.15				
Р01	□	□ 100*4			0.6		
С01	□	□ 100*4		-0.4		С245	
Р	□	□ 75*6		-2.0			
Н1	□	□ 100*4				С245	

- Общие указания см. общие данные.
- Постройку опоры установить по порядку имеющегося в наличии подвесного крана.
- Горизонтальную связь СТ крепить сборной к нижнему поясу балки Б3.
- Крепление настила к прогону выполнять с помощью саморезовых шурупов В8х25 по ТУ 36-2142-76 (в каждой балке на крайних опорах и через балку на промежуточные опоры). Расход-2350шт.
- Соединение настила между собой производить комбинированным способом: Ж-12-4,5 по ТУ 36-2088-85 с шагом 300. Расход-4100шт.
- Настилки выполнять из оцинкованной стали t=0.6мм по ГОСТ 14918-80*. В стыковках металлпроката масса оребренных элементов должна в массе стали превосходить д.11.

70278-910-10-KM-07-001				ОАО "Орскнефтеоргсинтез"			
				Комплексное проектирование (АУПН)			
				Маневровые установки			
				Схема конструкций на отм. +0.500.			
				Схема конструкций покрытия.			
				ИП "СОЮЗНЕФТЕМИПРОЕКТ"			
				г. Минск			
				Оформит: А1			