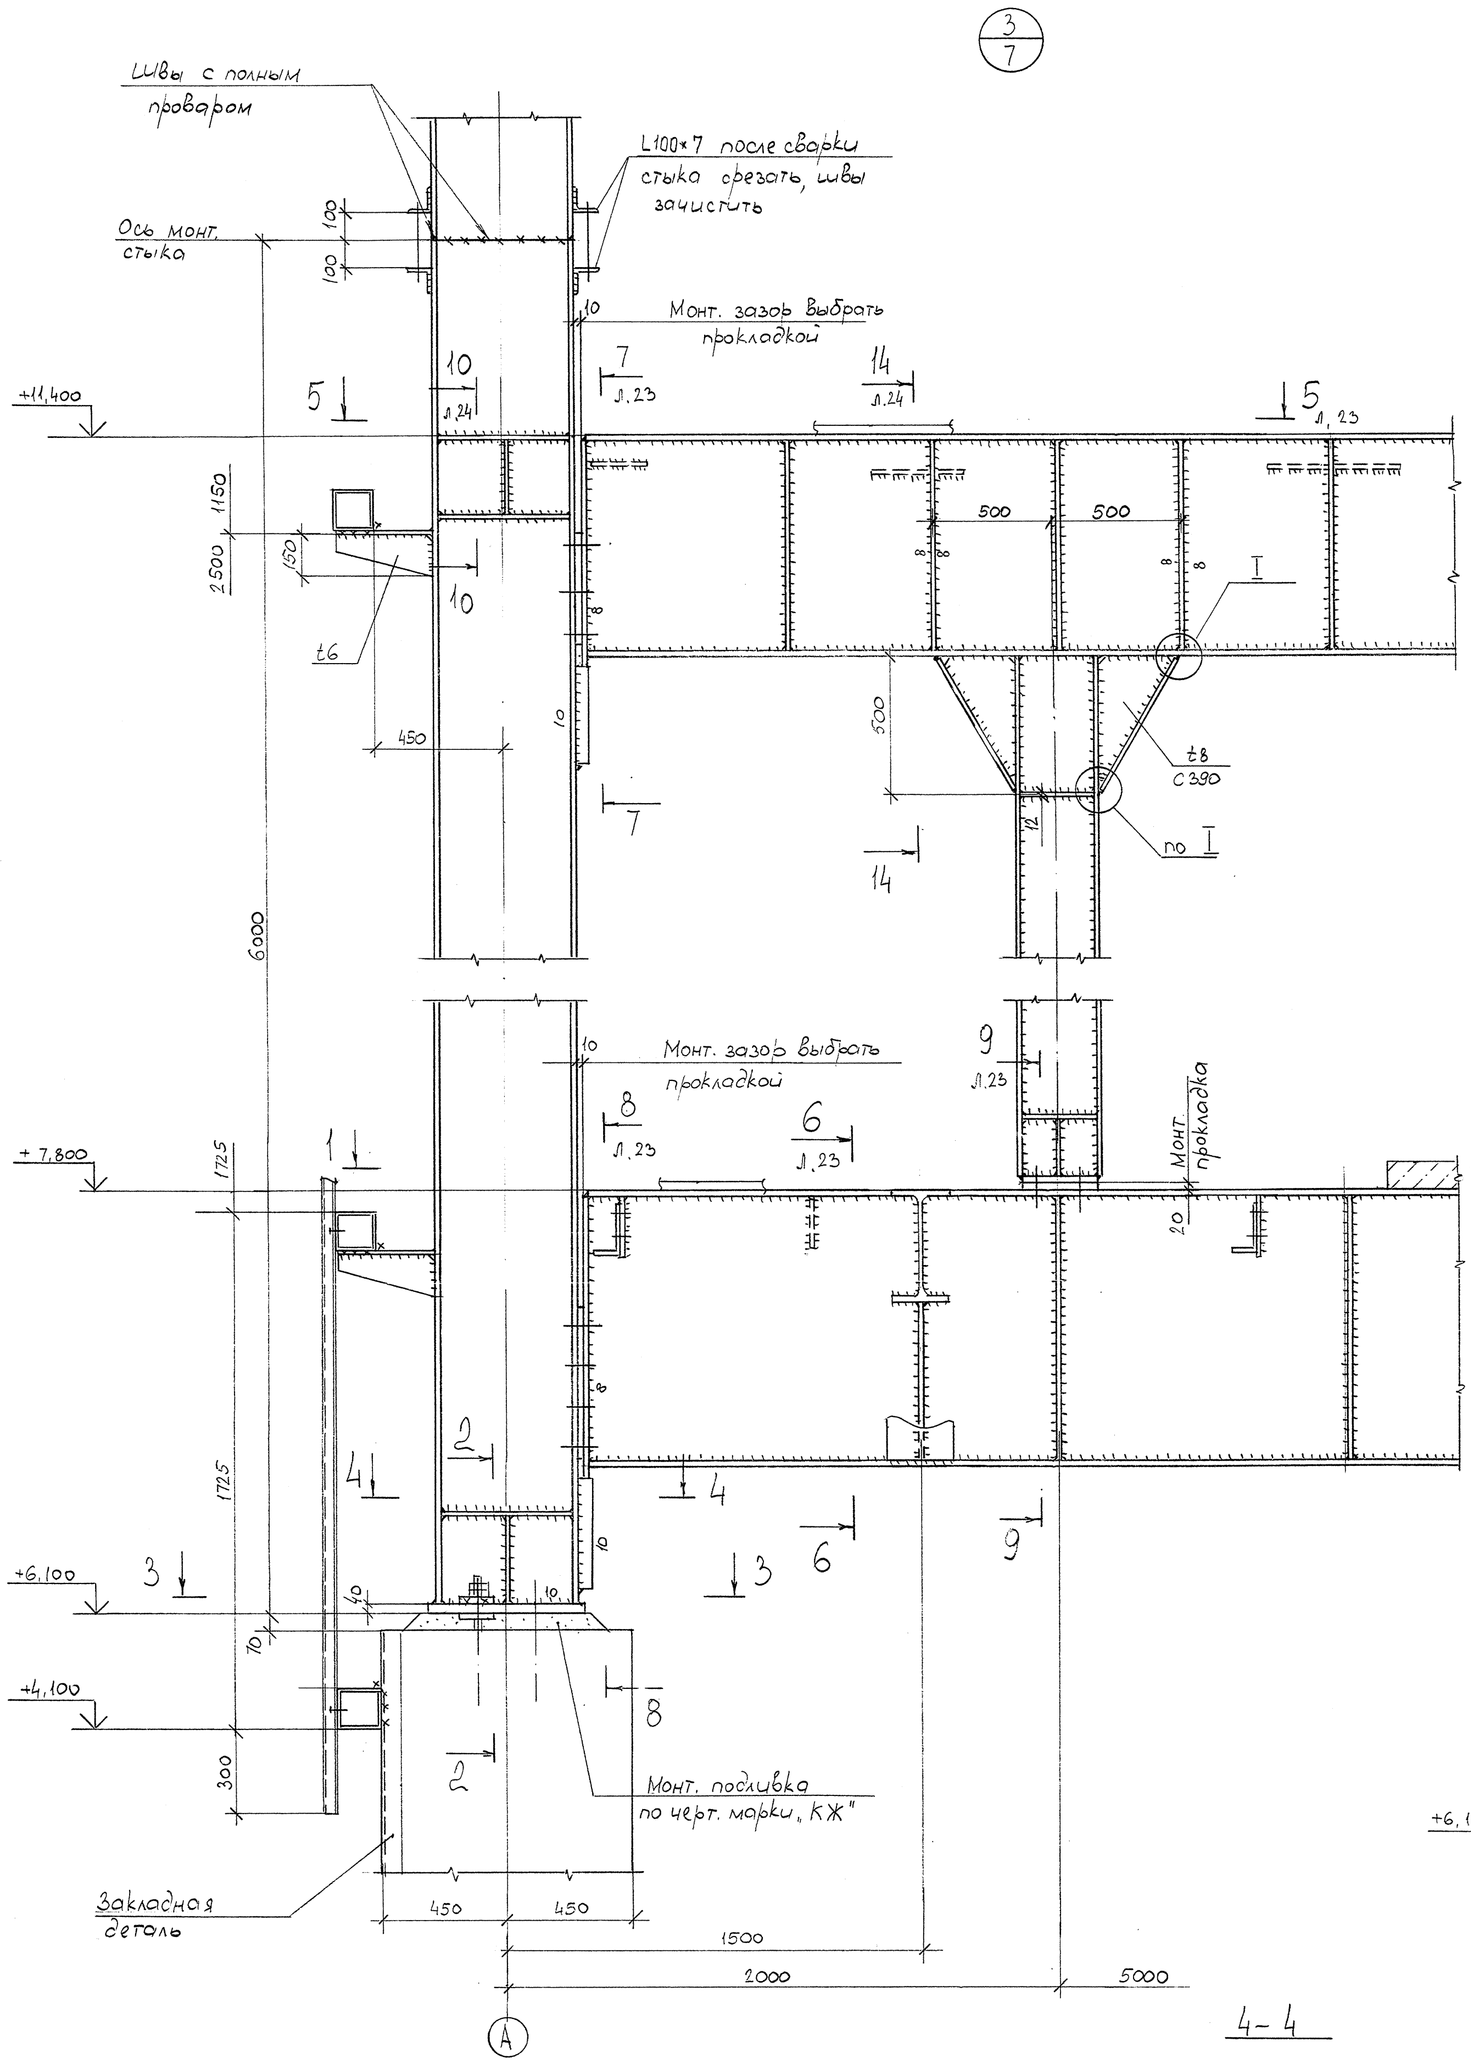

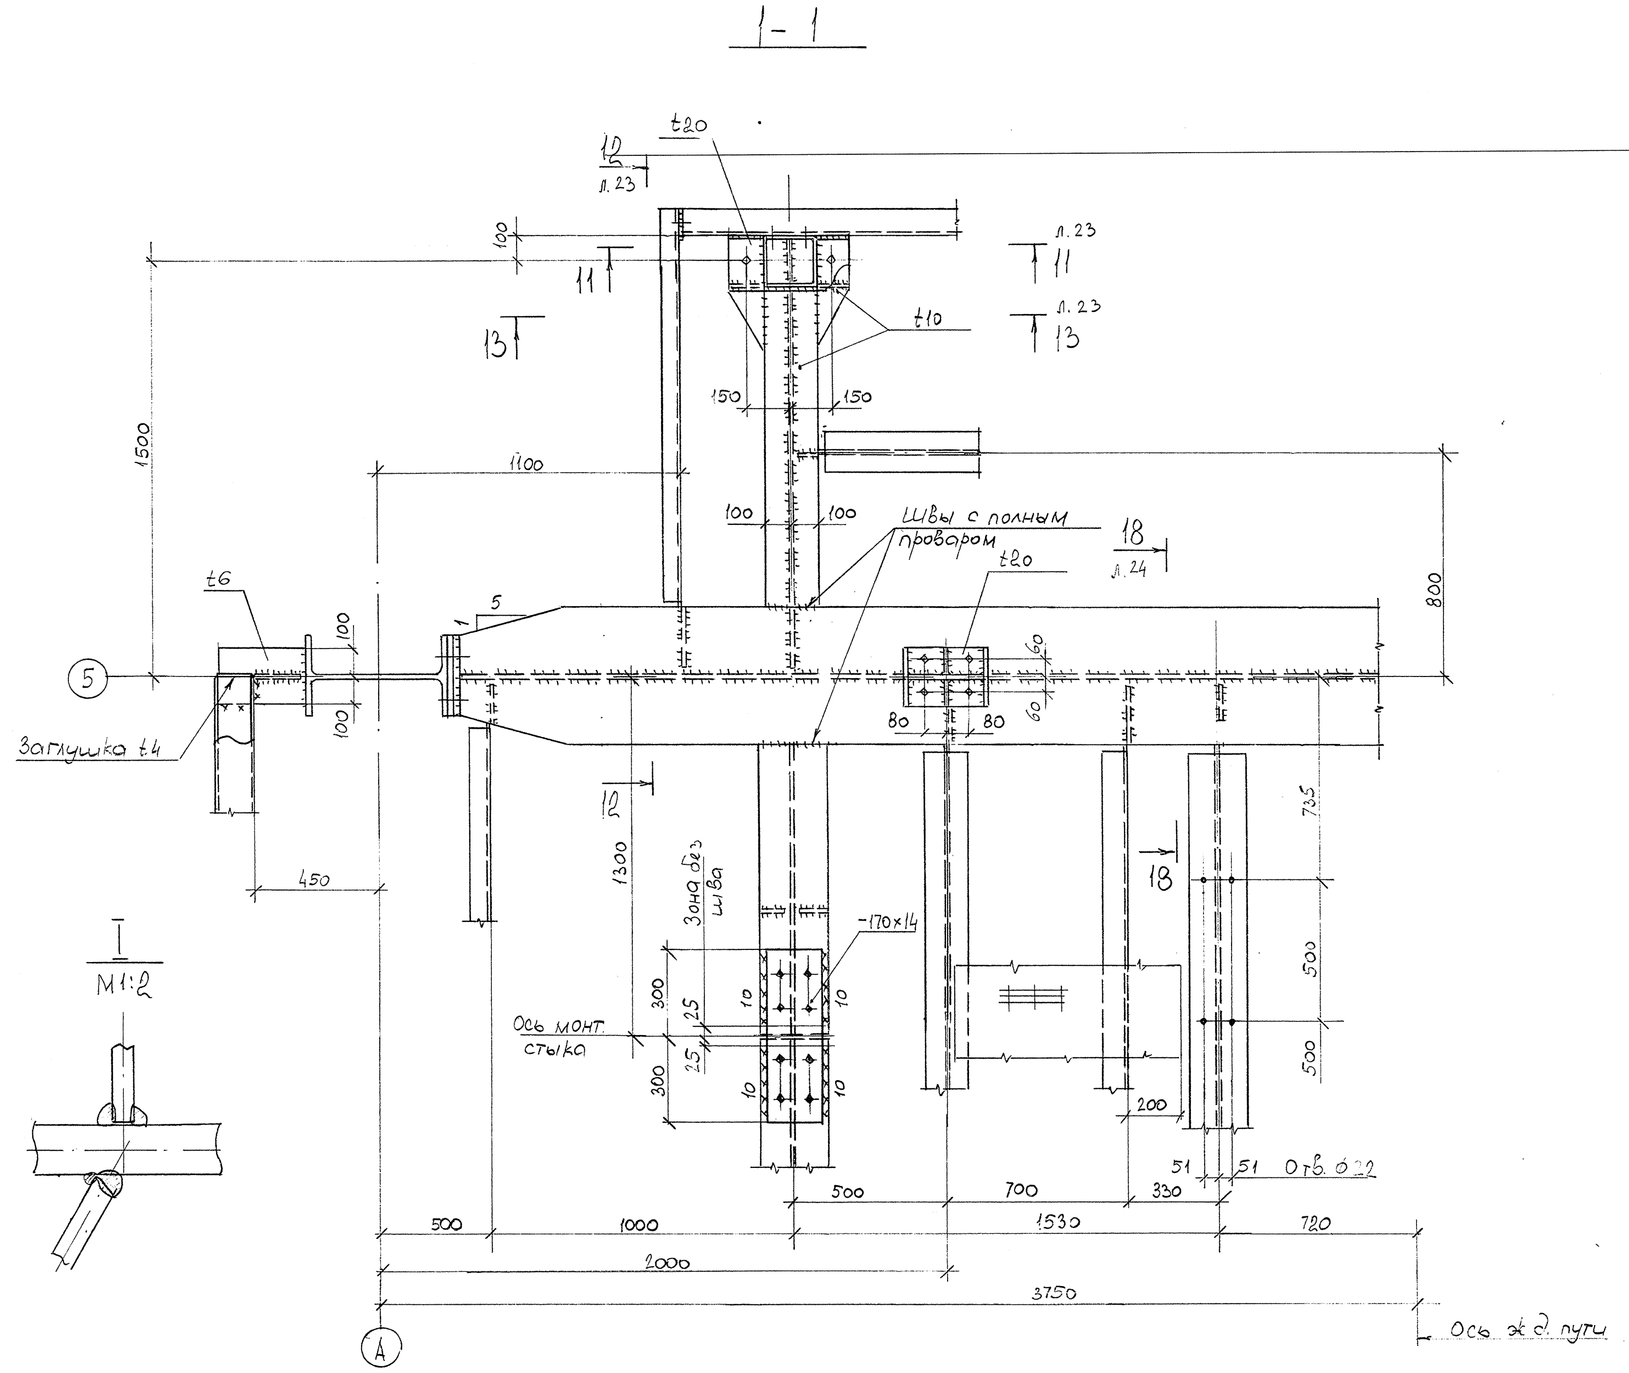

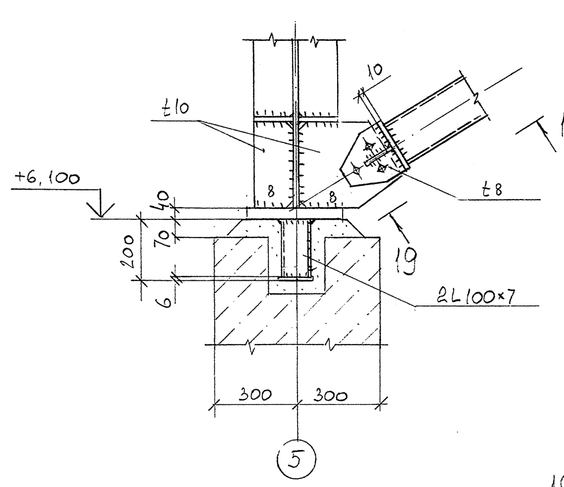

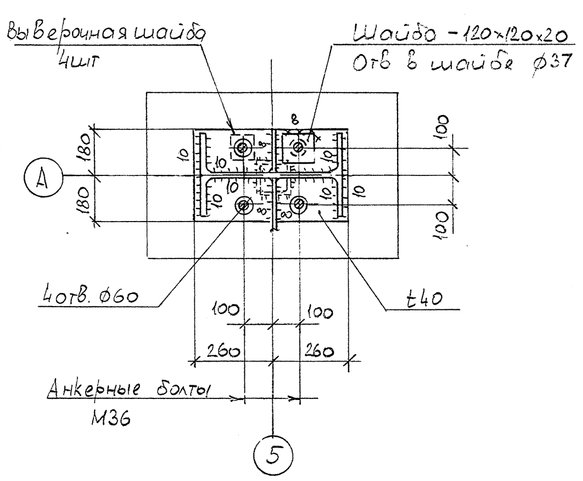

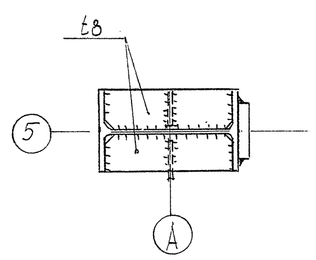

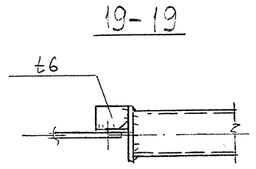

1. Все сварные швы, кроме оговоренных, принимать по табл.38* СНиП II-23-81* «Стальные конструкции. Нормы проектирования» и в соответствии с усилиями в ведомости элементов.
2. Все болты М20, кроме оговоренных.
3. Элементы ограждения в узлах условно не показаны.

						70278-910-10-КМ-07-276		
						ОАО «ОРСКНЕФТЕОРГСИНТЕЗ» **Комплекс эстакады тактового налива светлых нефтепродуктов**		
Изм.	Кол.уч	Лист	№Док	Подп.	Дата			
						Автоматизированная установка тактового налива (АУТН) Титул 910-10	Стадия	Лист	Листов
							Р	22	
Гл.инж.пр.		Маликин							
Гл.спец.		Шур							
Проверил		Сизикова				**Узел 3 (начало)**	**ПКП «СТРОЙКОН»**		
Исполнил		Смагина							

Инв. N подл.	Подп. и дата	Взам. инв. N