
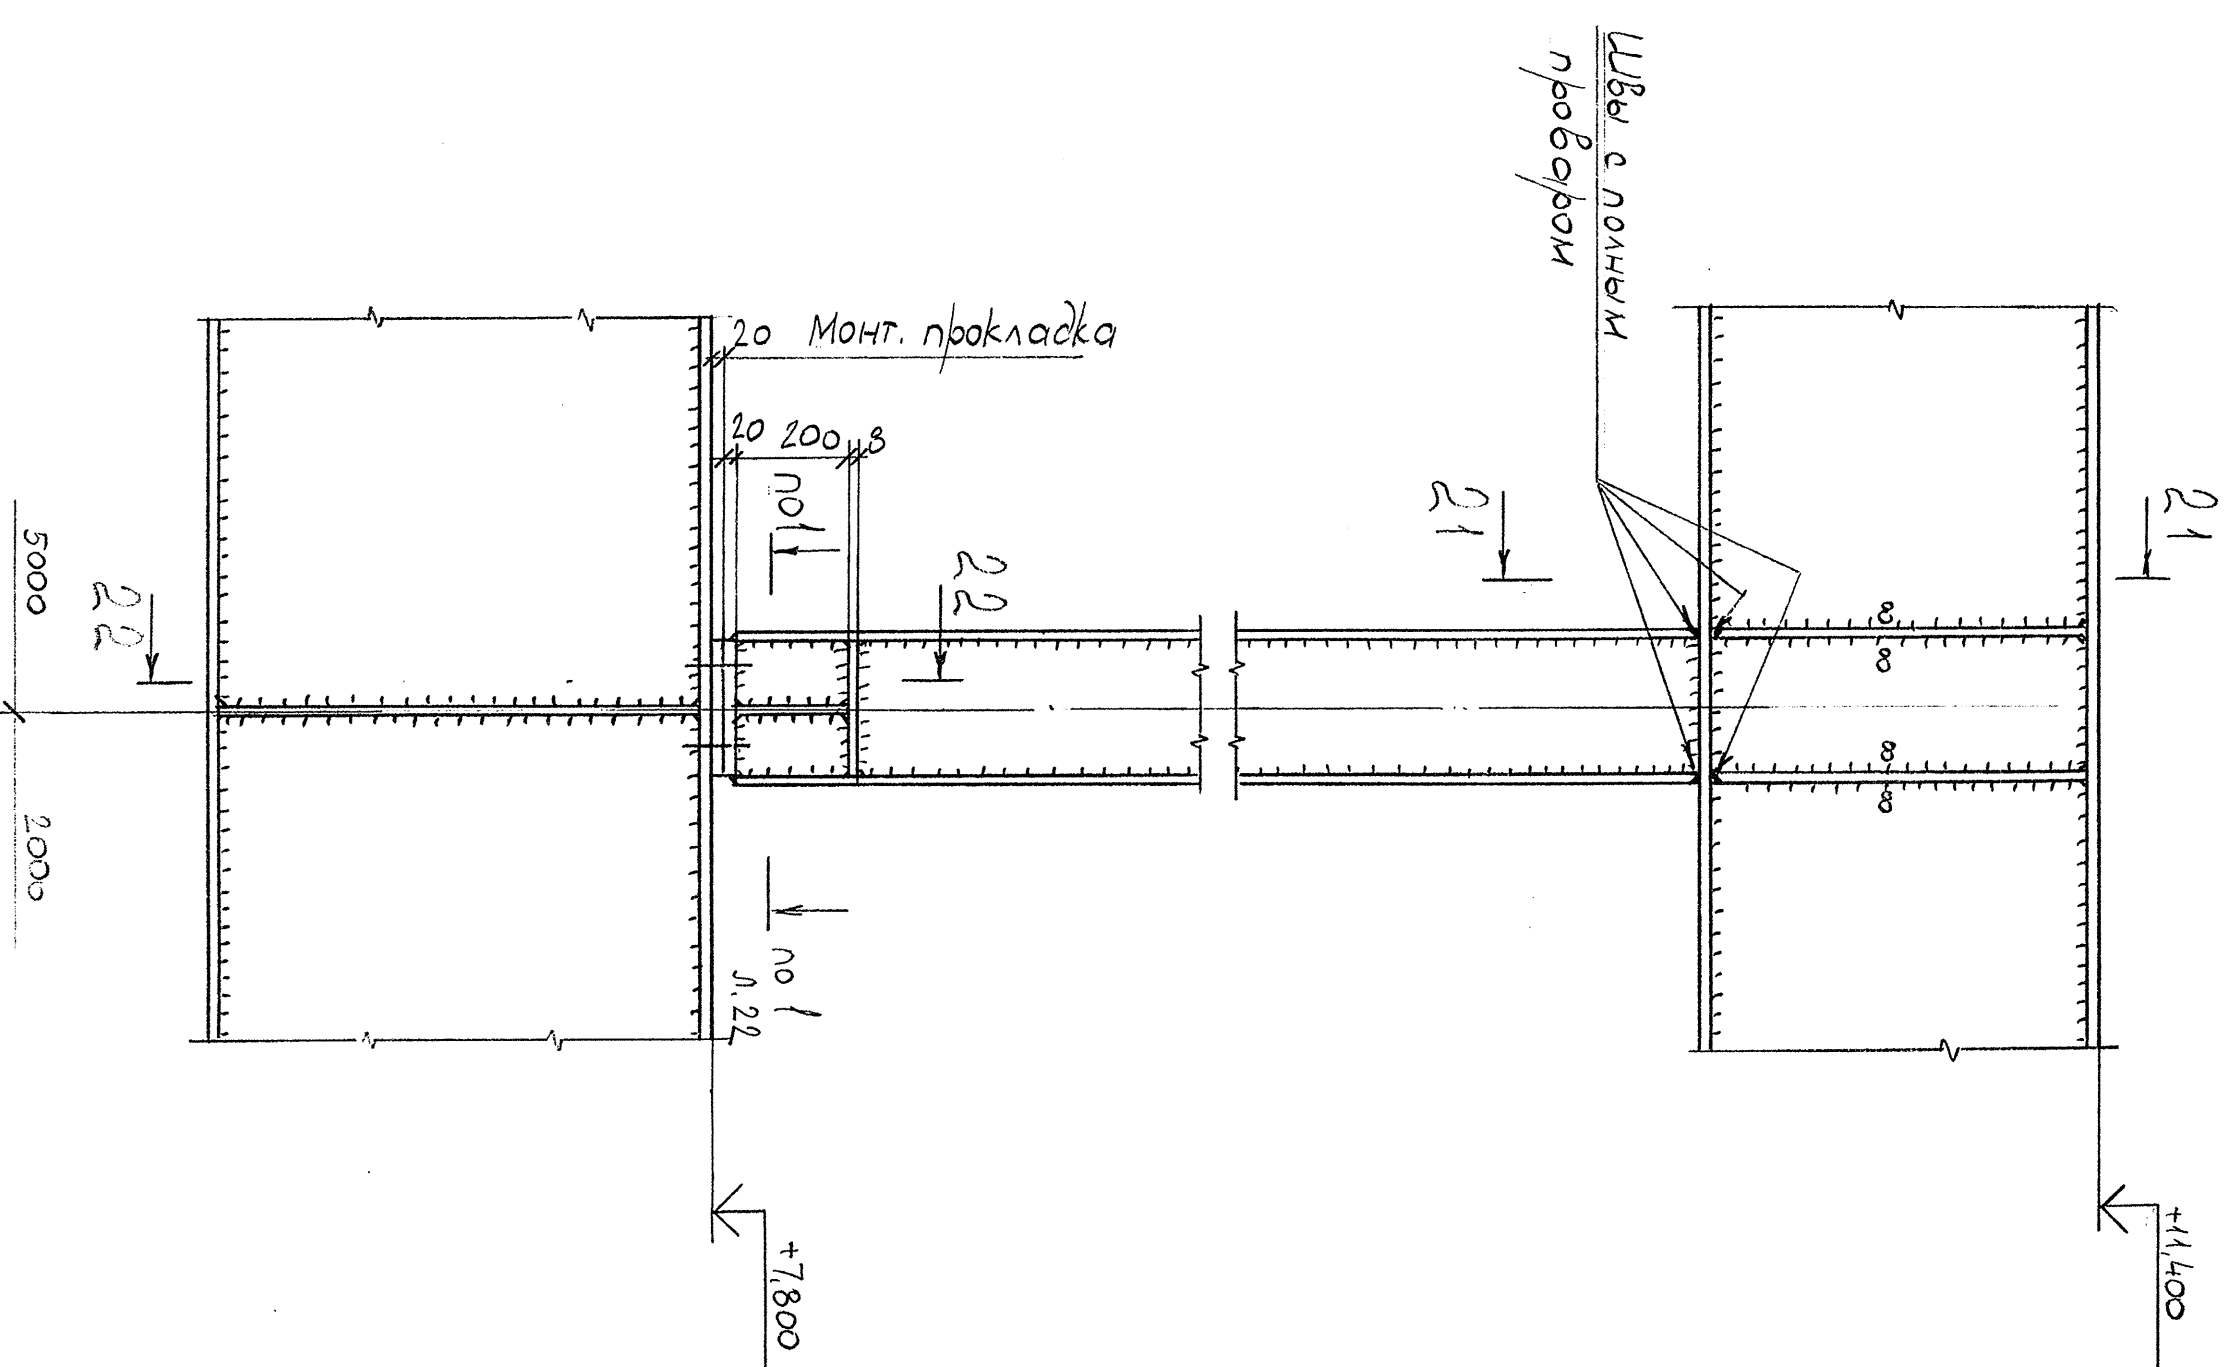
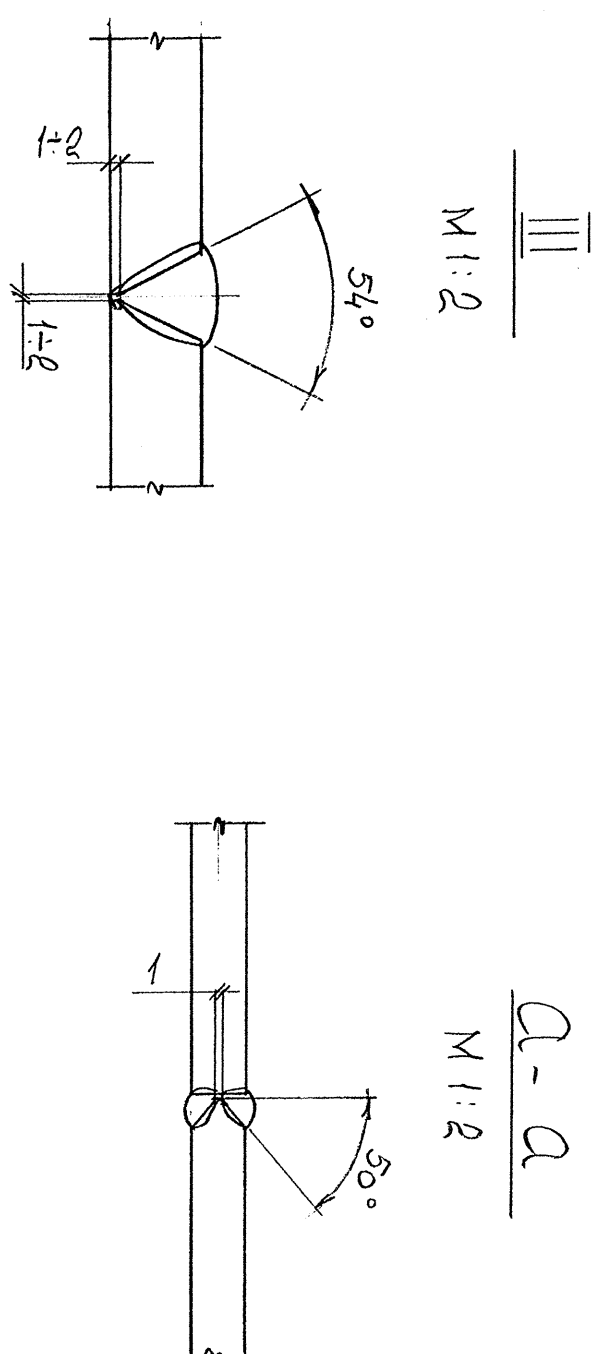
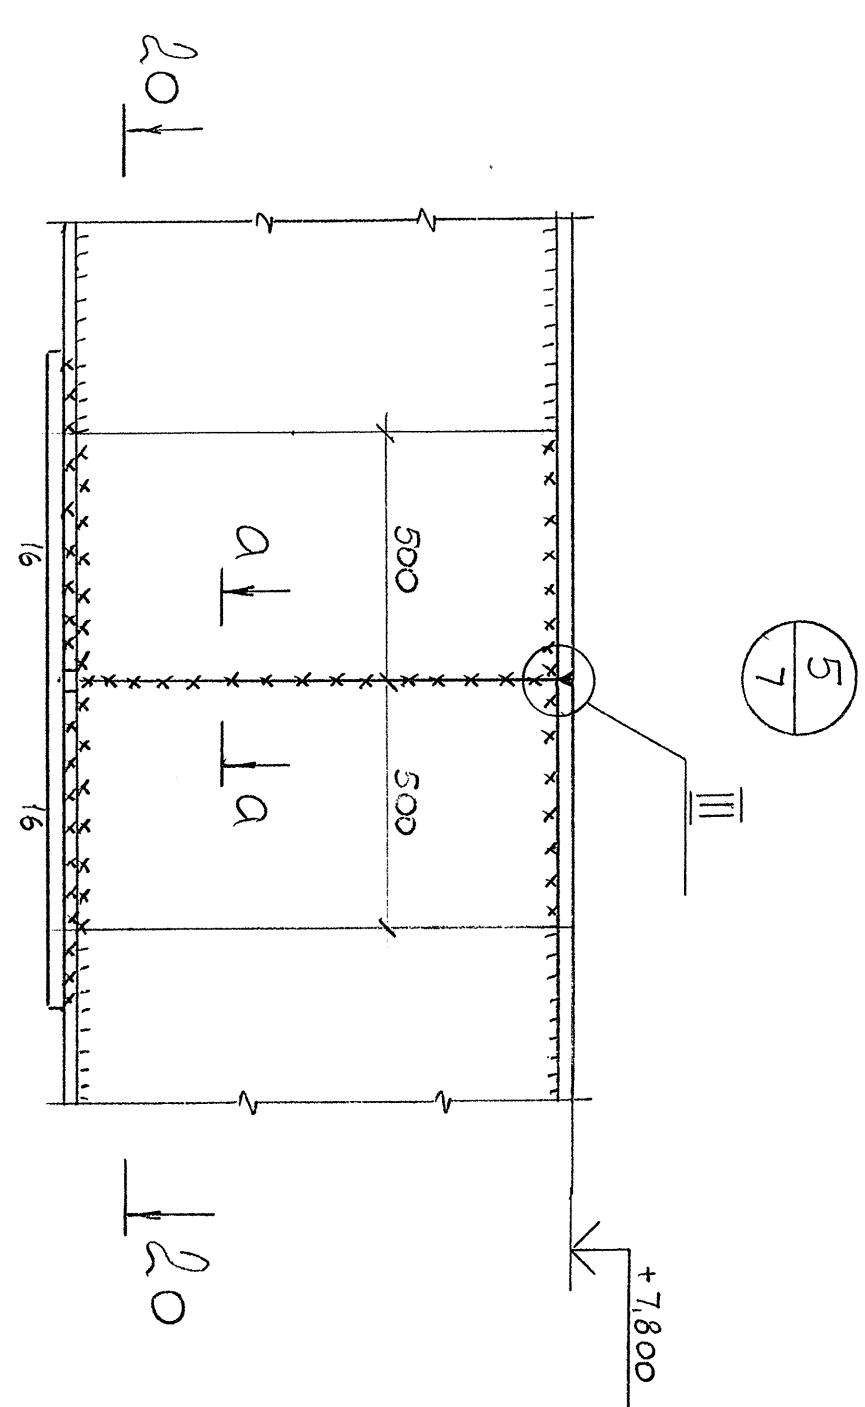
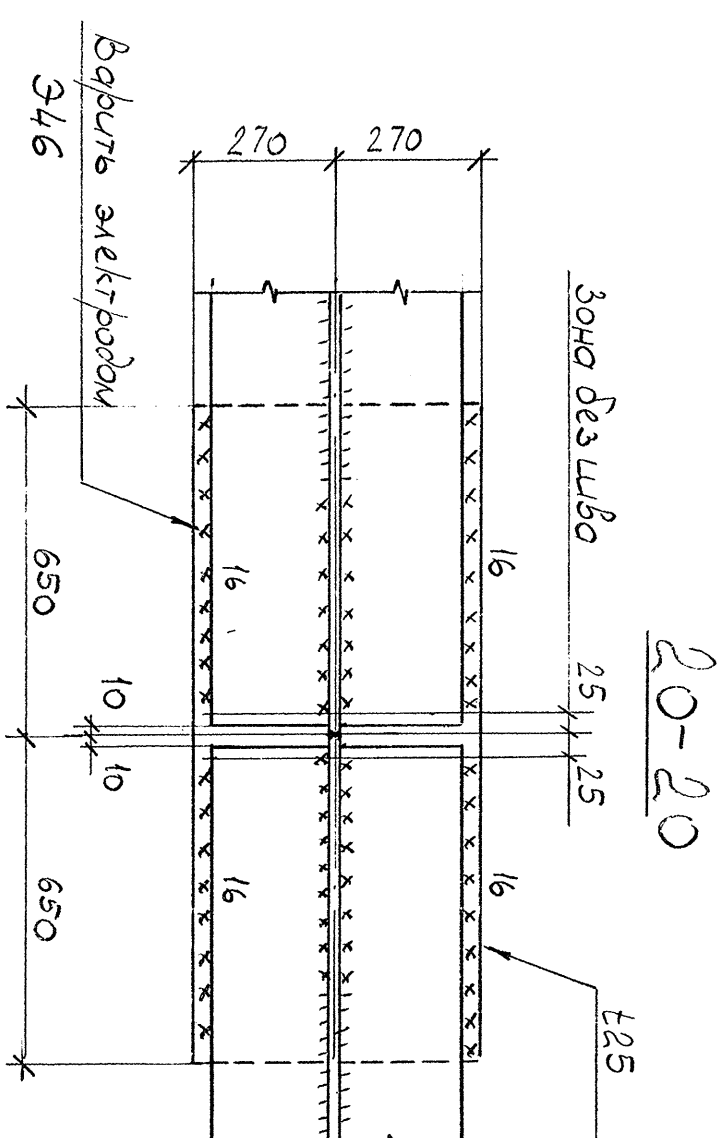
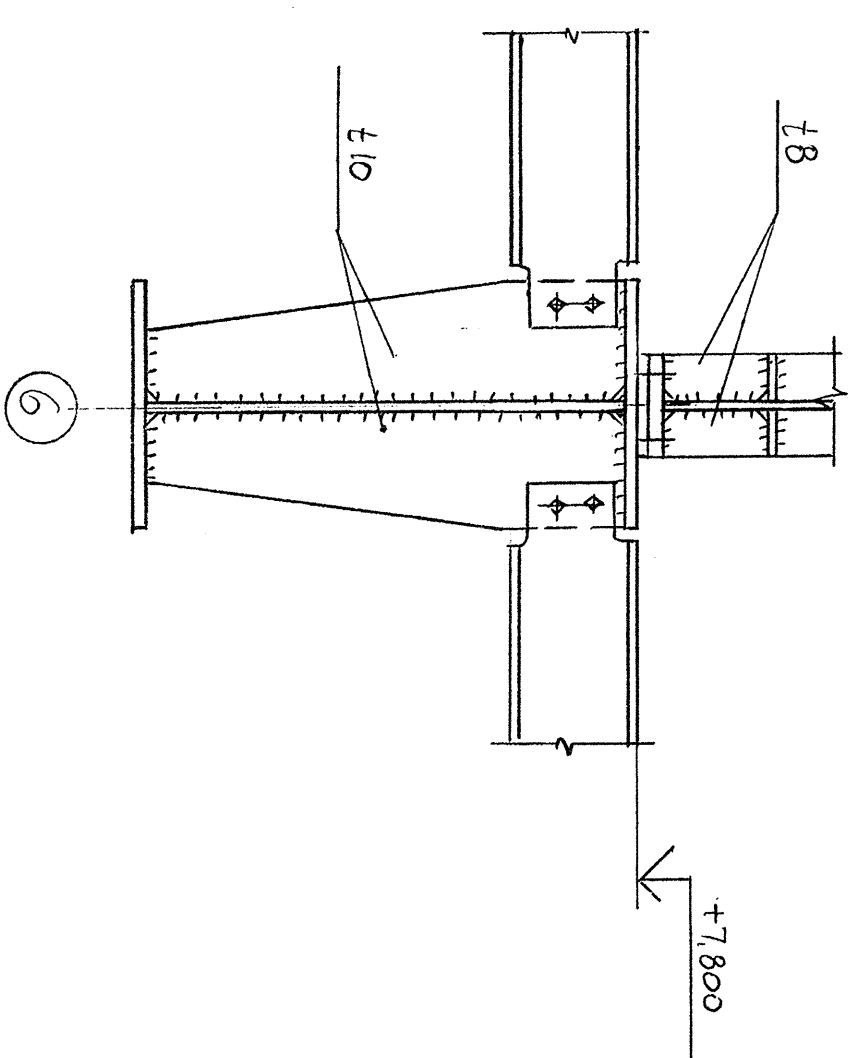
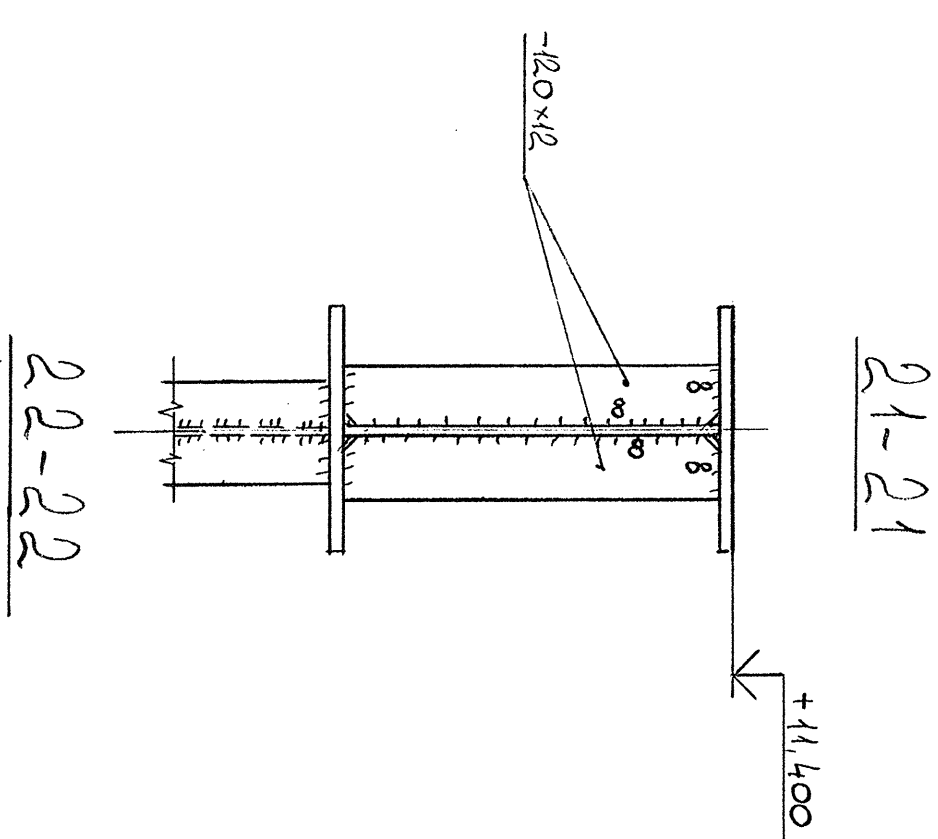
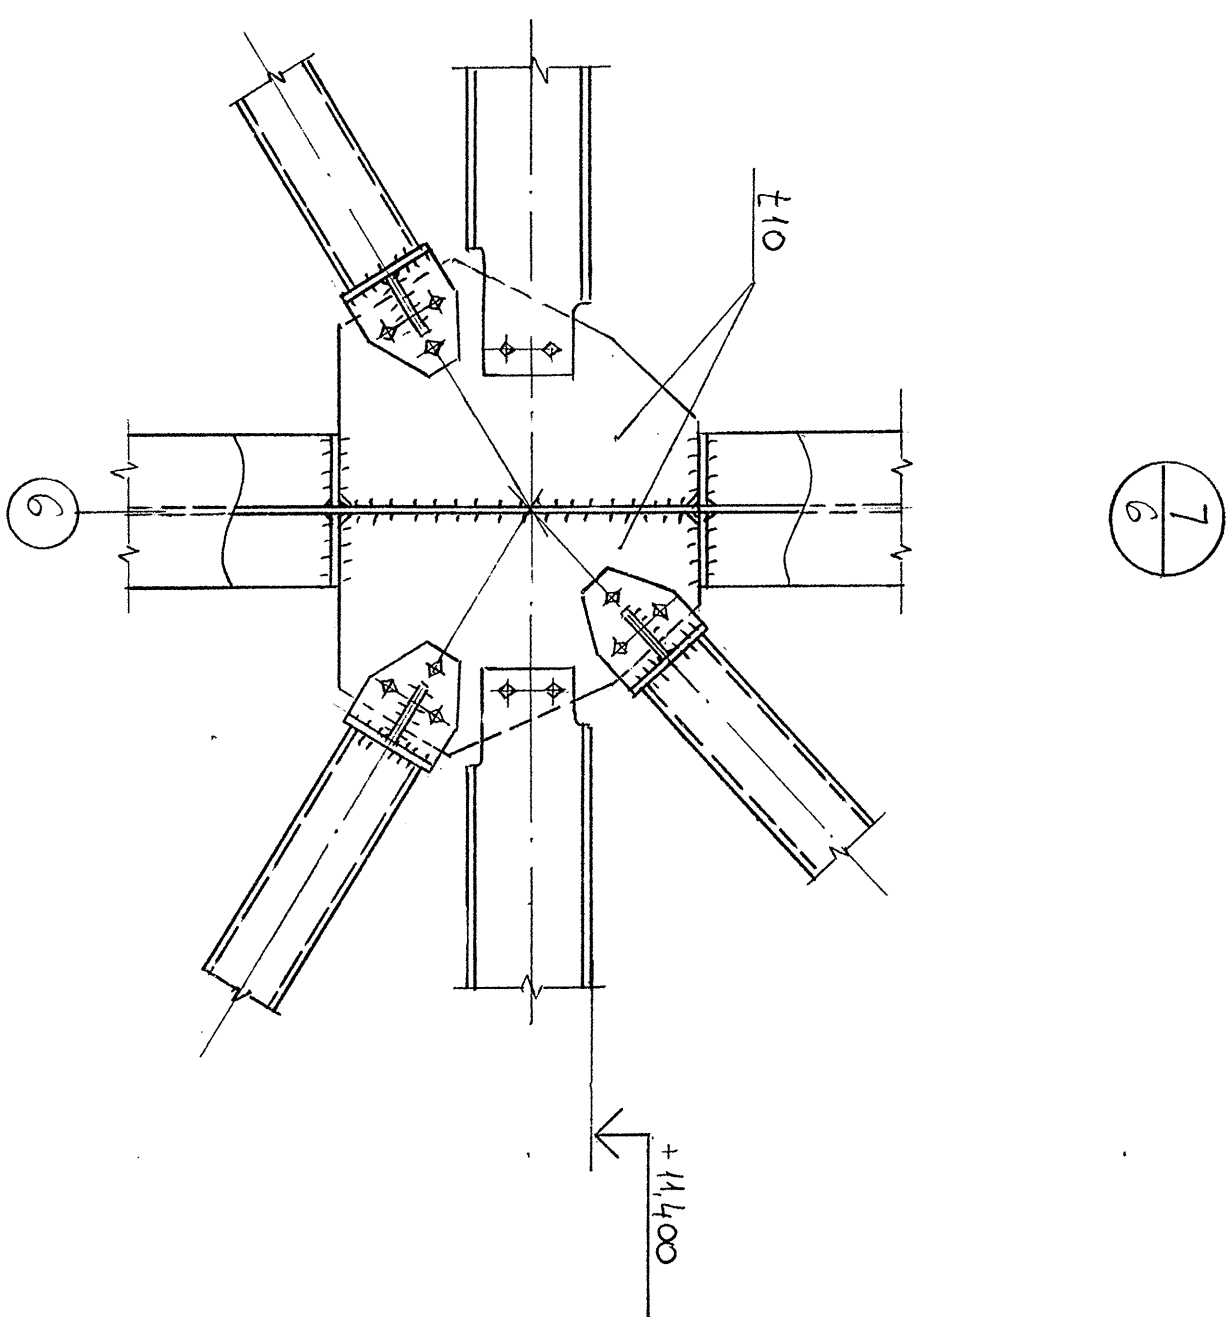


70278-910-10-КМ-07-276		ОАО «РСНН-ФЕОТЭОПТИКА»	
Комплекс устройств тактового налива светлых нефтепродуктов			
Имя	Кол-во листов	Роль	Подп.
			Дата
Тех.инж.пр.	Малышев		
Т.инжен.	Шур		
Проектировщик	Савинова		
Копия	Савина		
Автоматизированный установочный тактовый налив (АУТН) Листы 910-10		Страна	Лист
Узел 3 (примечание) Узел 4, ... 7		Р	24
ИПН «СРЭЙКОМ»		Листов	

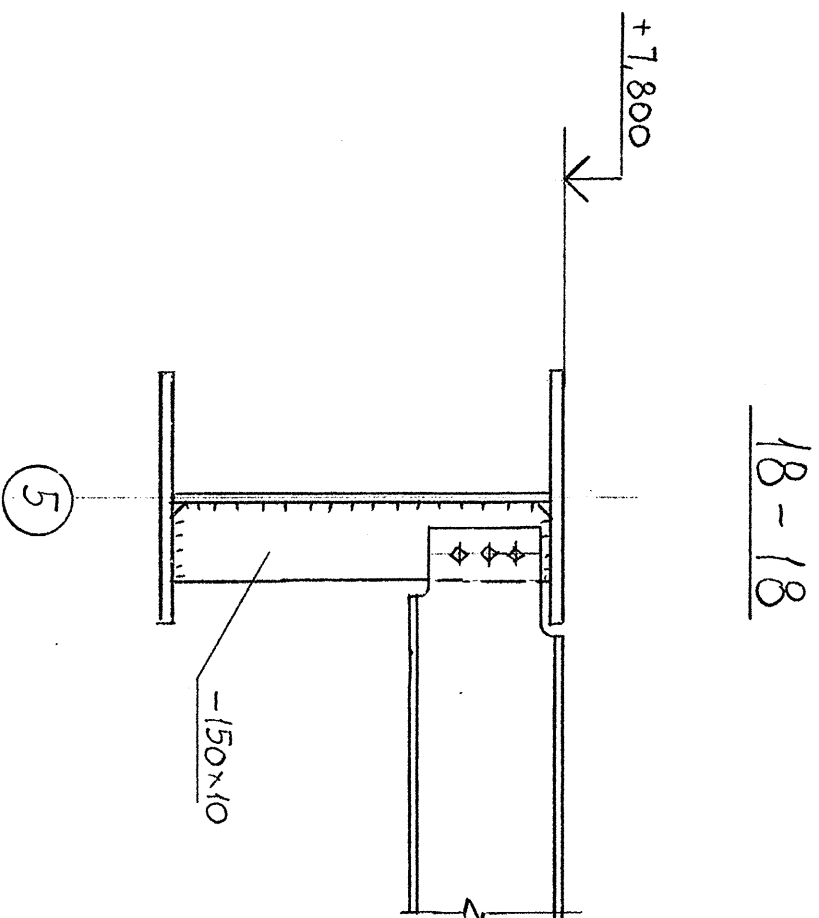

1. Все сварные швы, кроме отоворенных, принимать по табл. 38* СНиП II-23-81* «Стальные конструкции. Нормы проектирования» и в соответствии с указаниями в ведомости элементов.
2. Все болты М20, кроме отоворенных.