
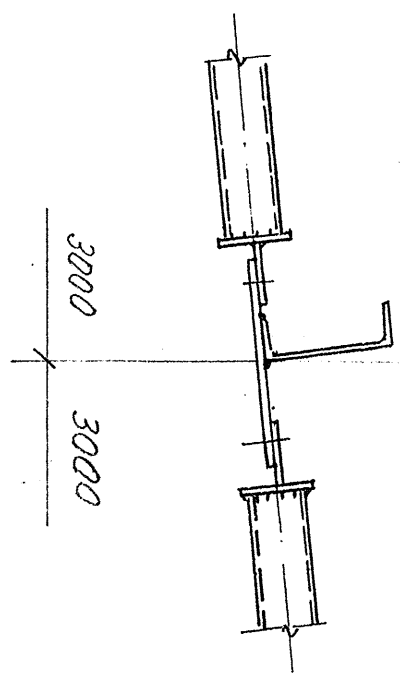
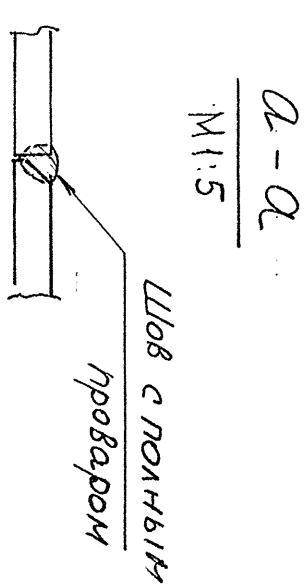
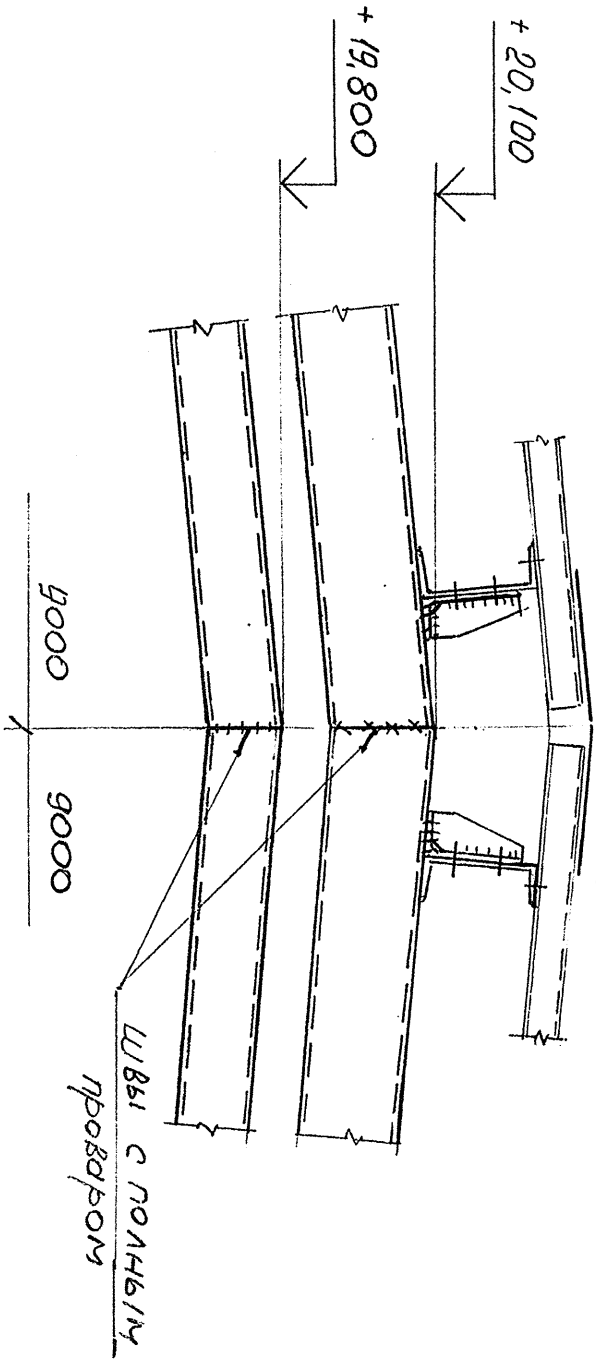
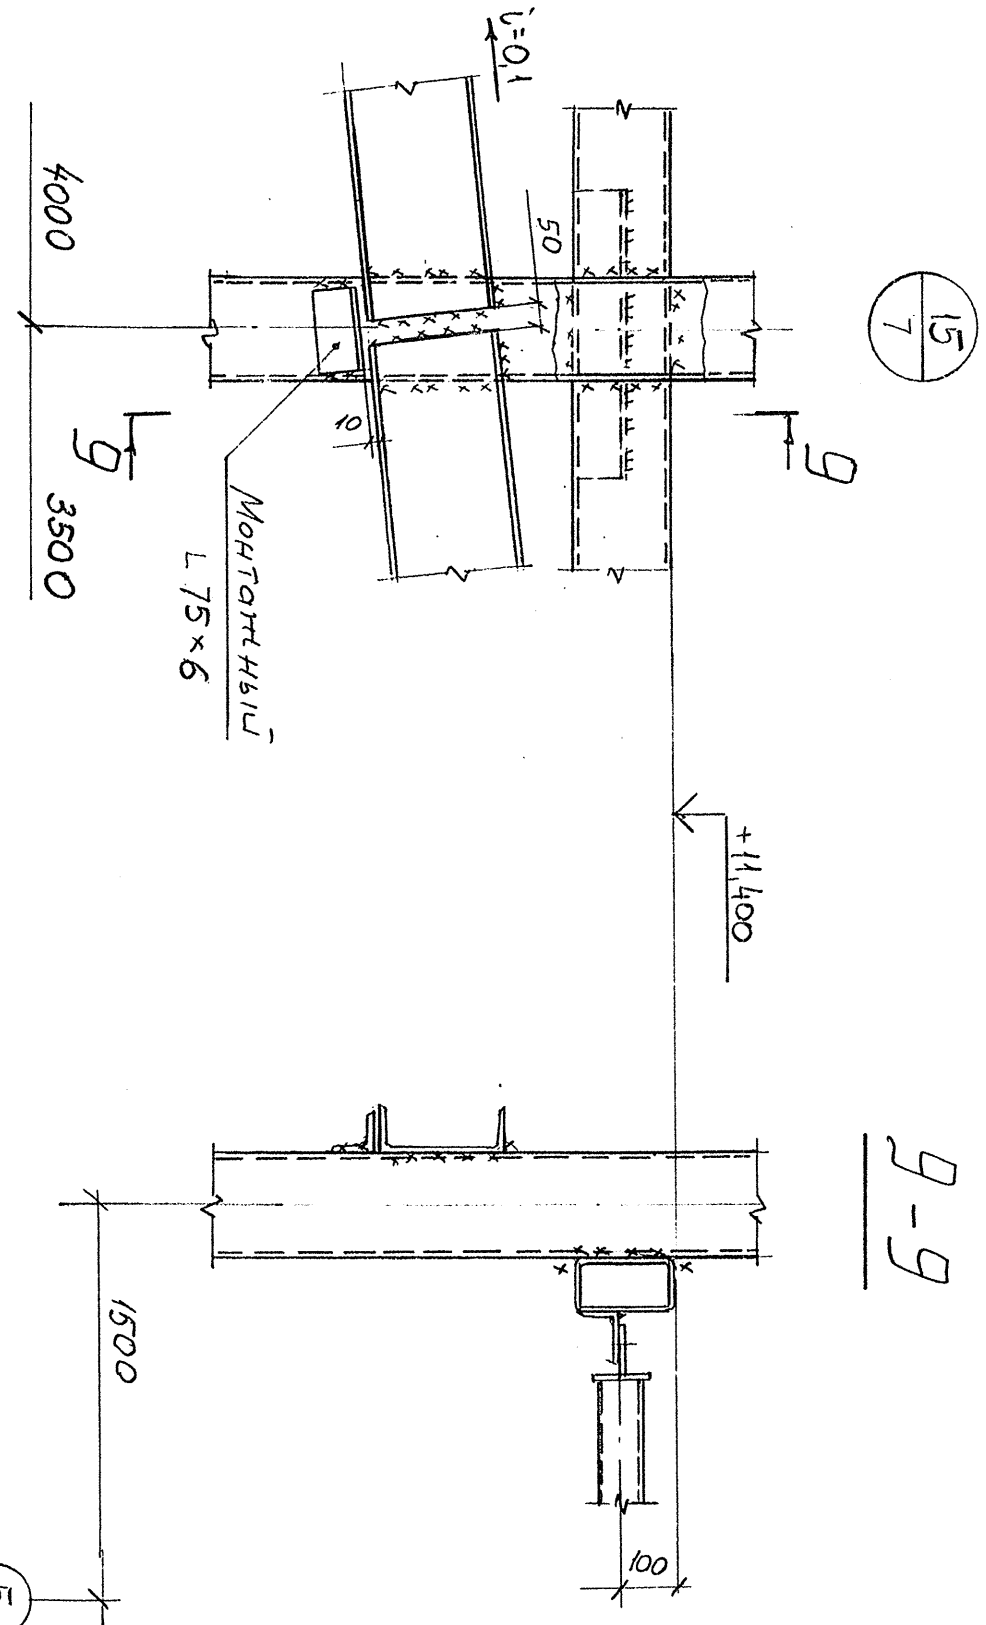
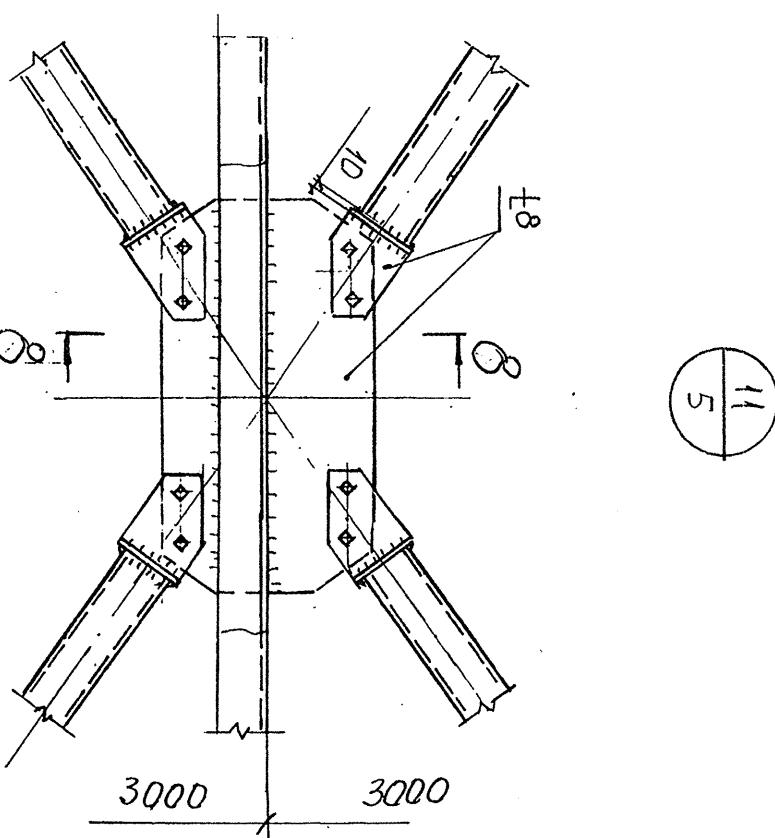
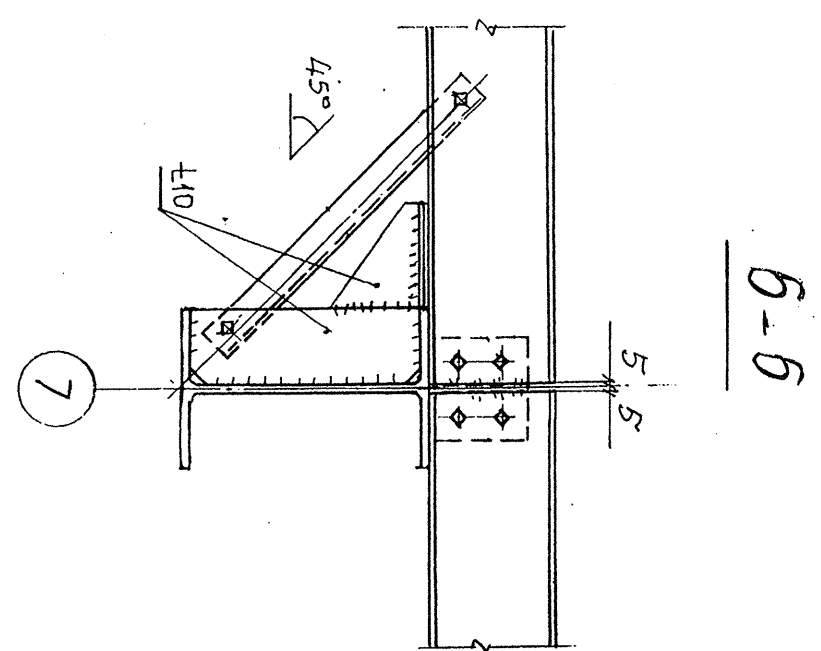
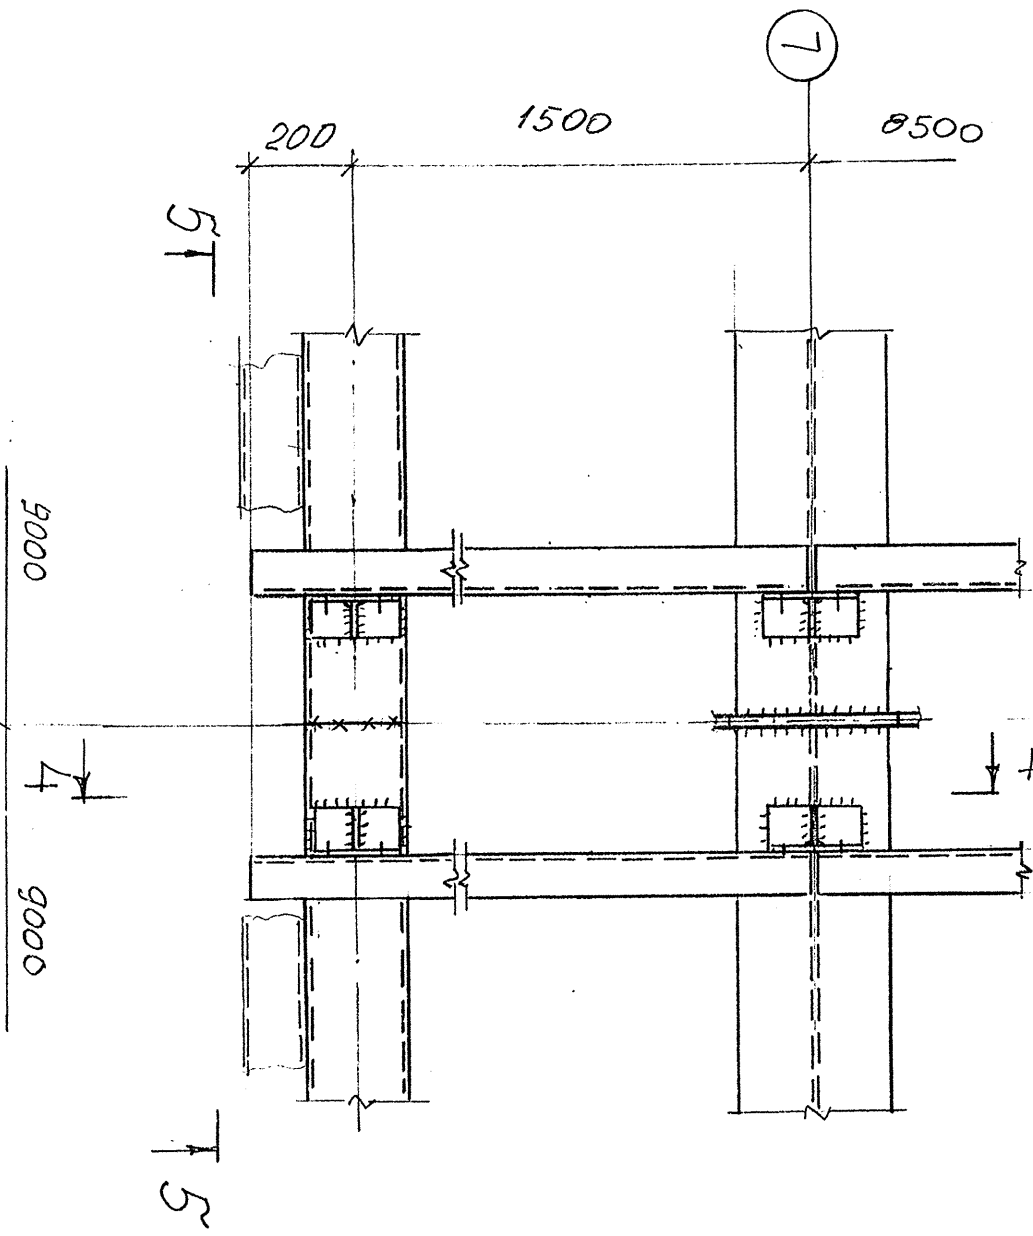
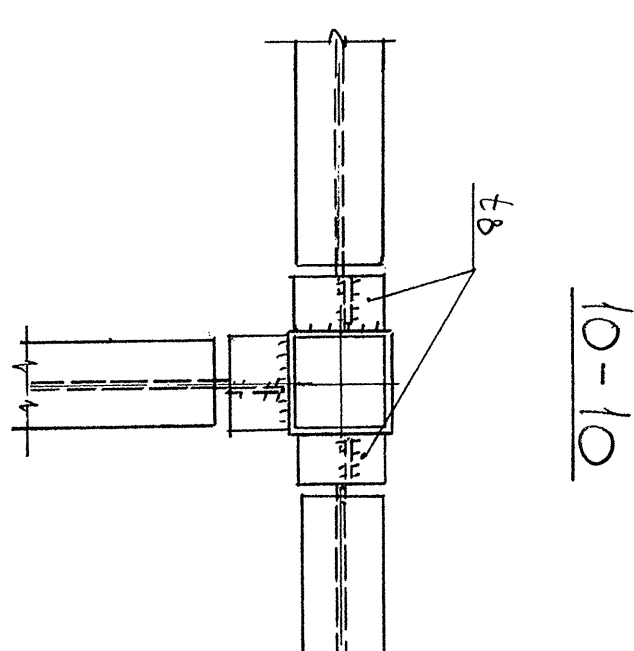
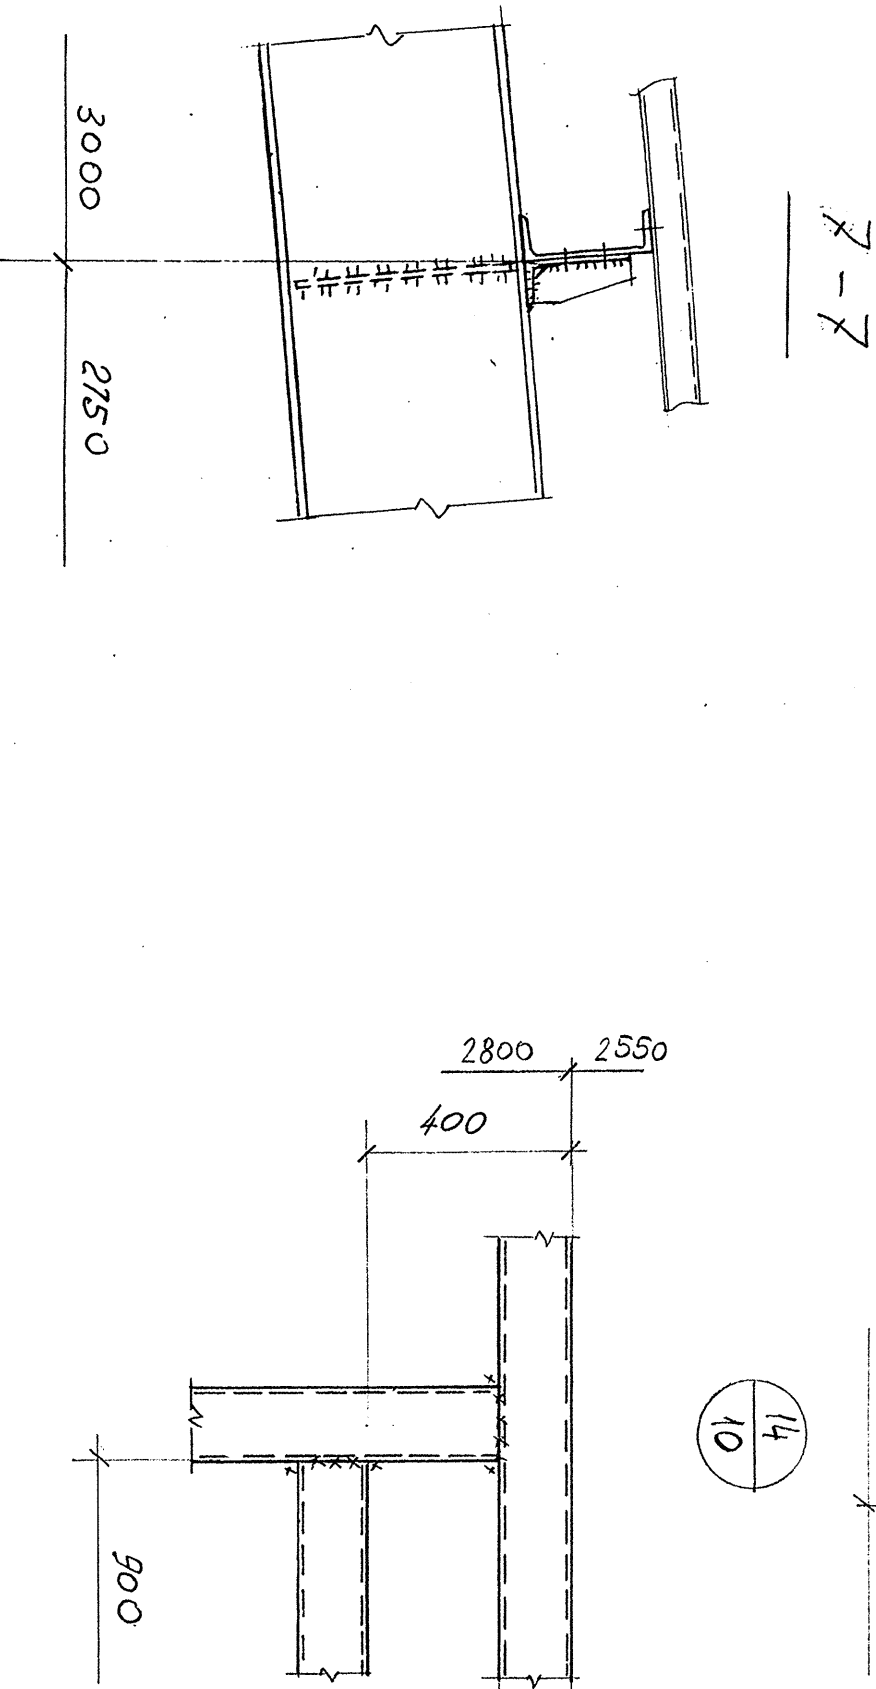
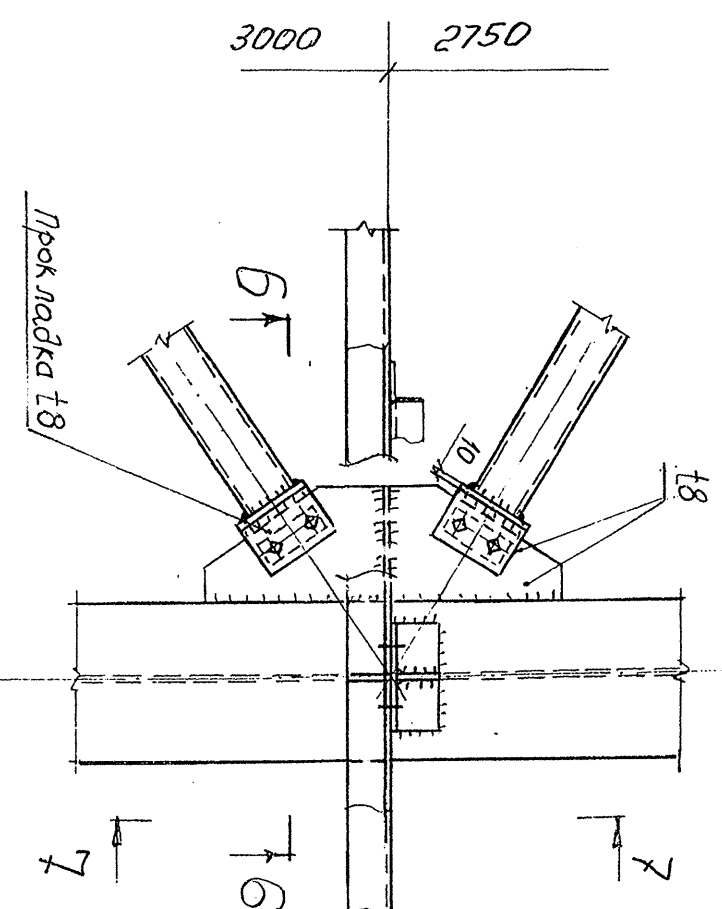
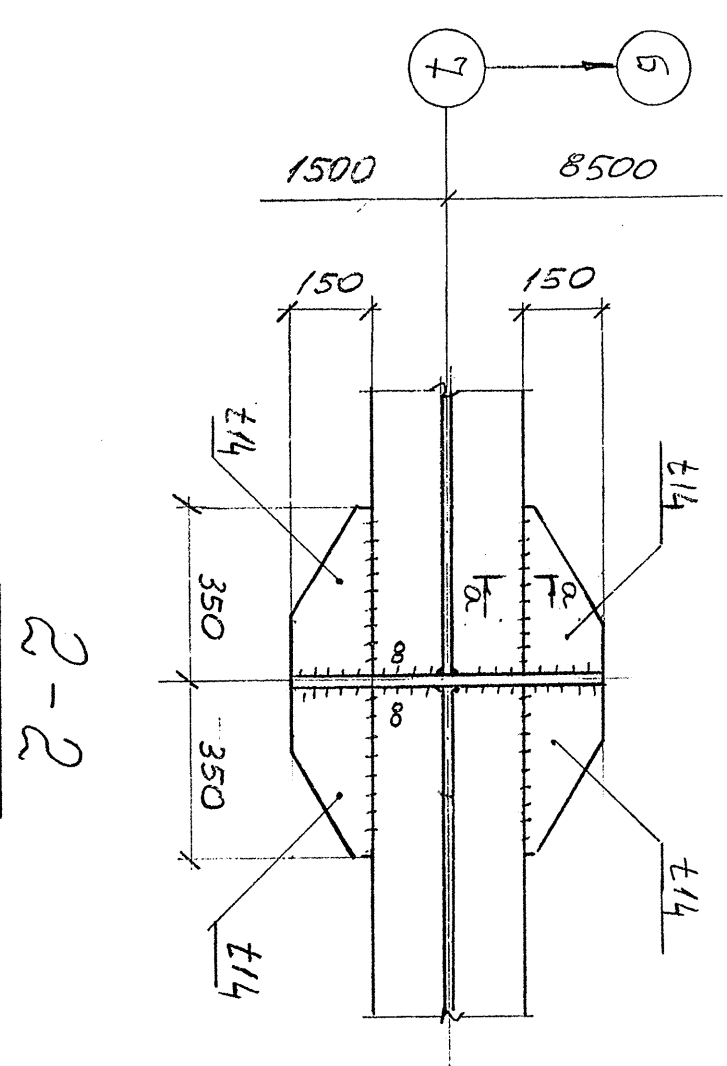
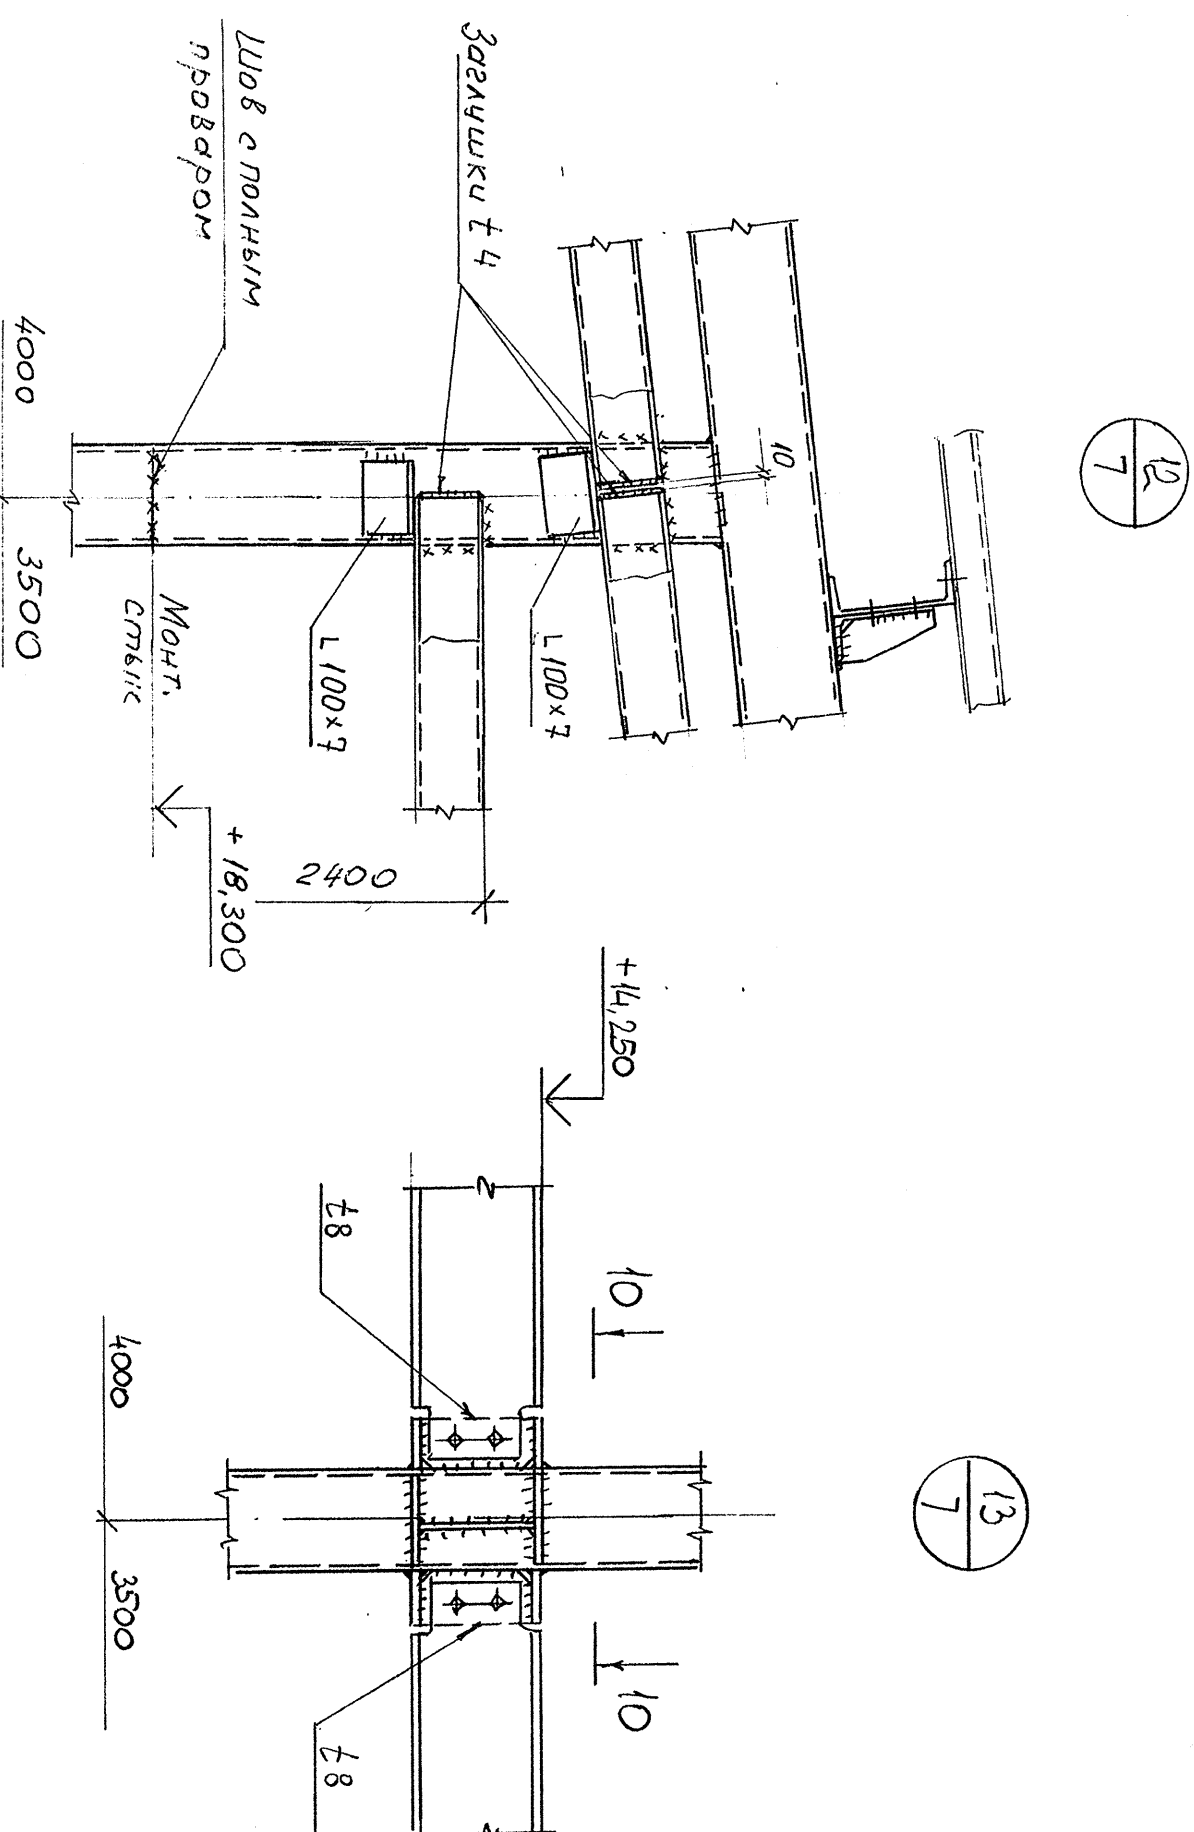
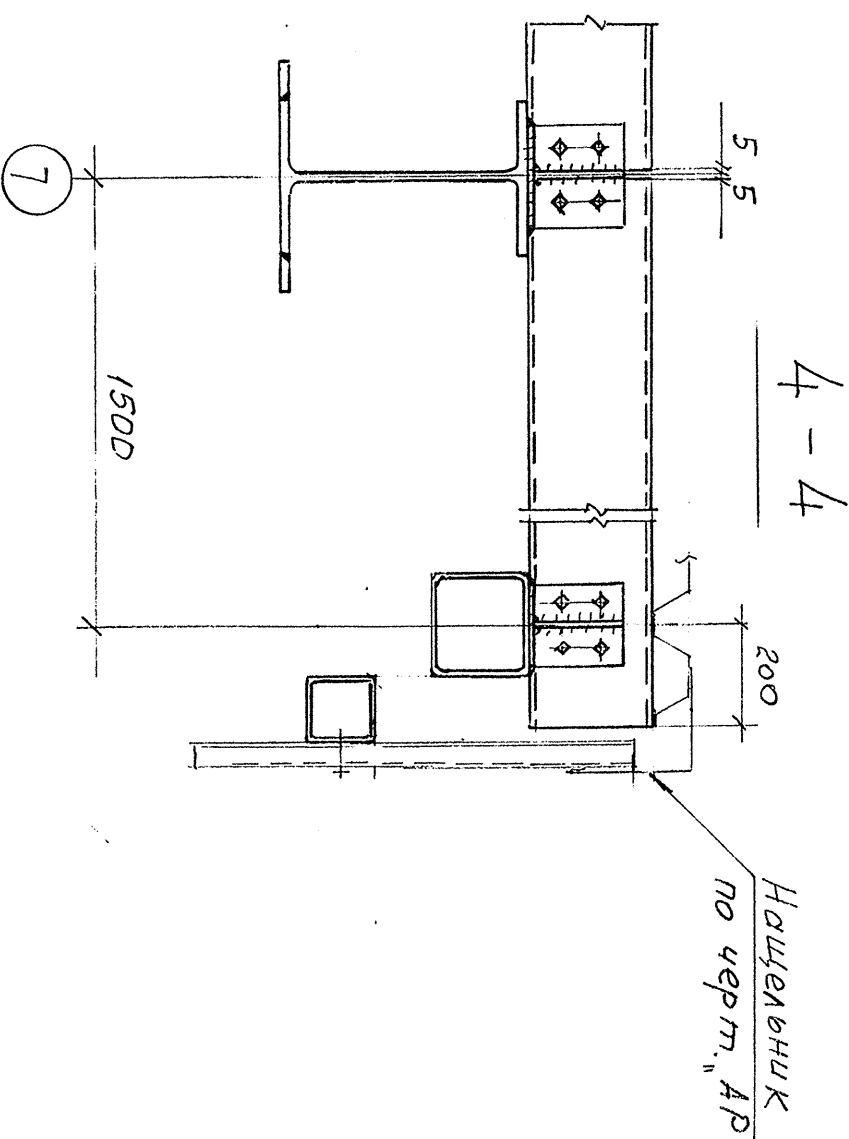
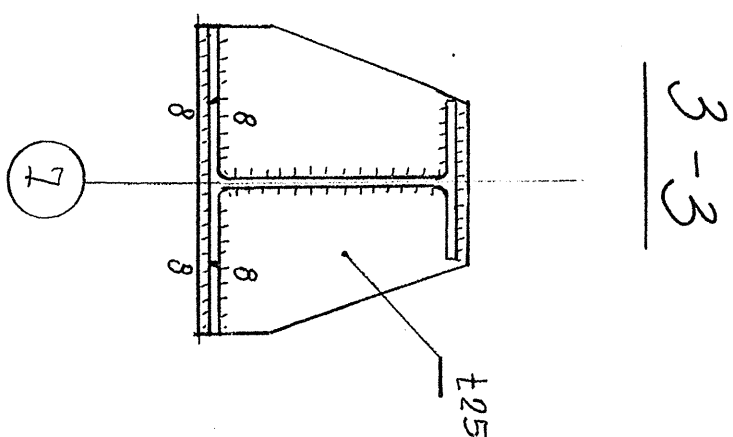
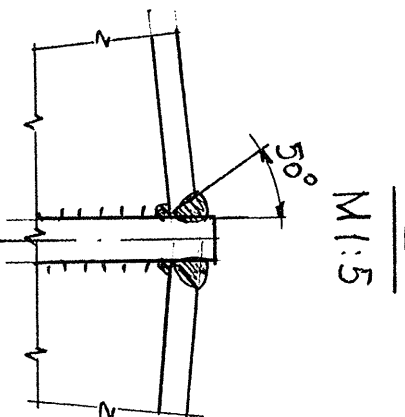


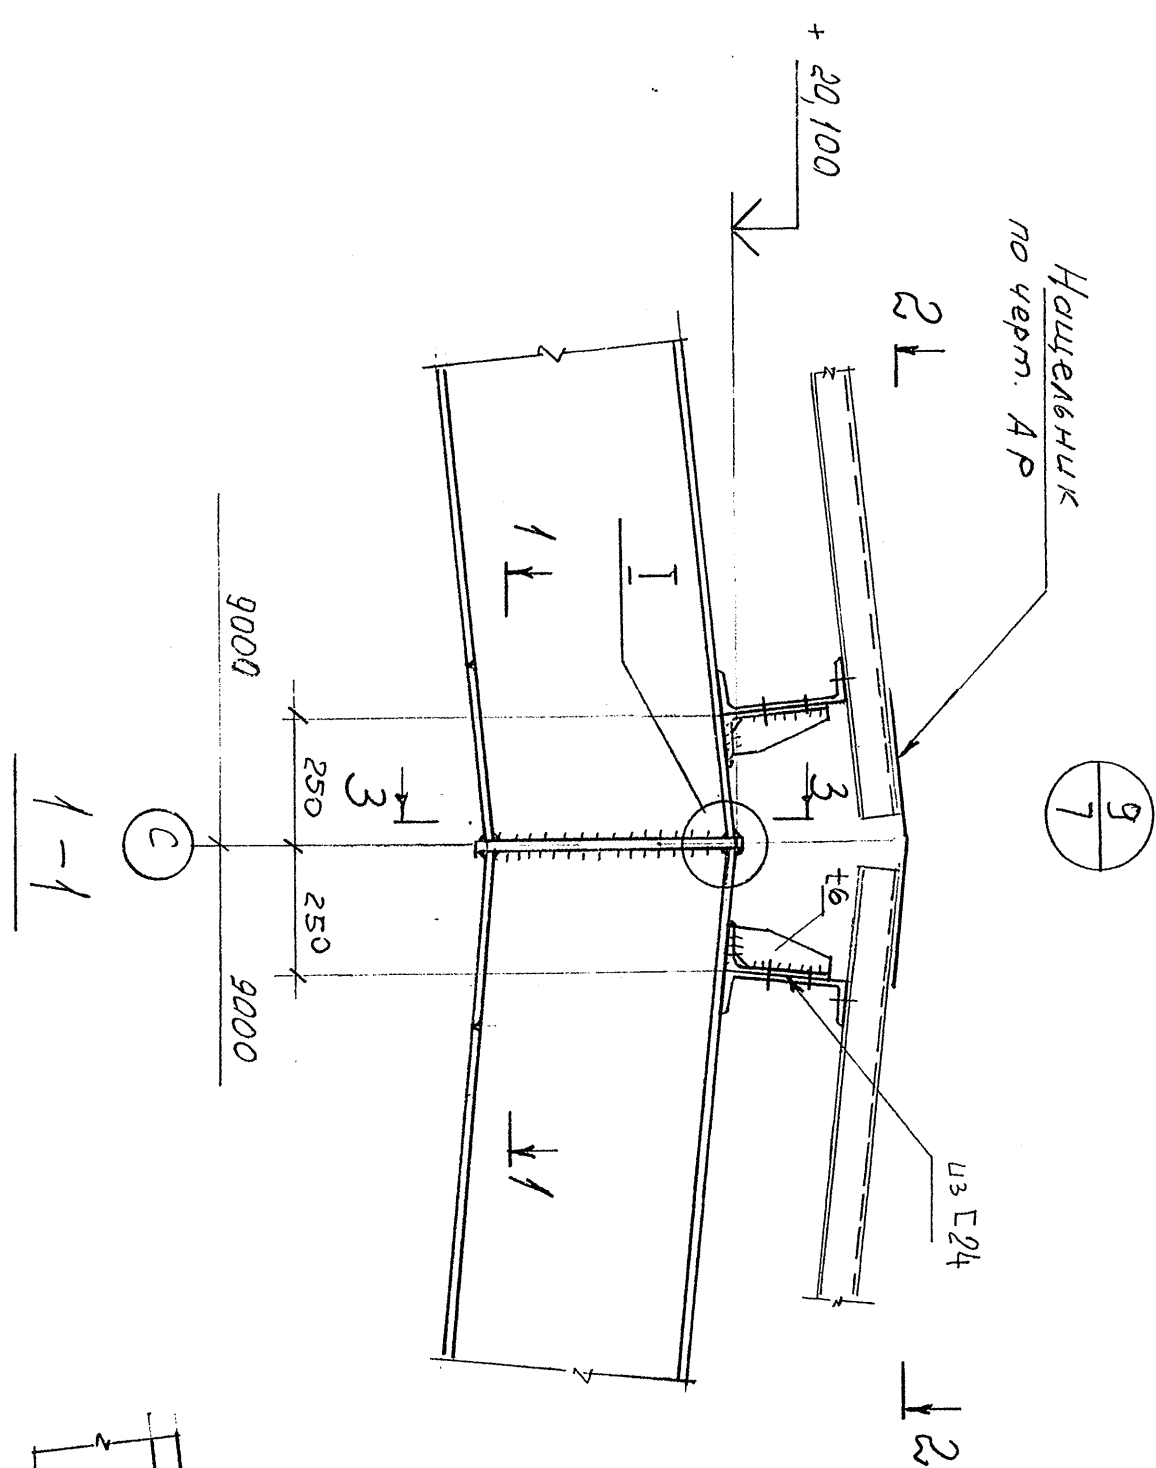

1. Все сварные швы, кроме отборочных, принимать по табл. 38 СНиП П-23-81* «Стальные конструкции. Нормы проектирования» и в соответствии с условиями в ведомости элементов.
2. Все болты М20.

--	--	