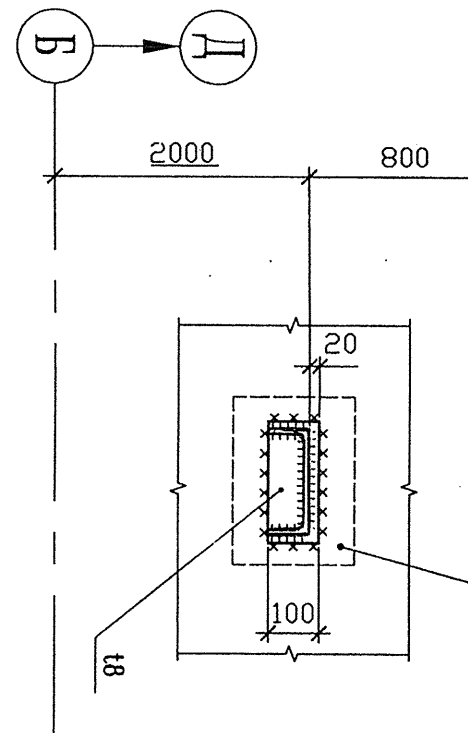
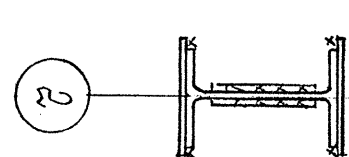
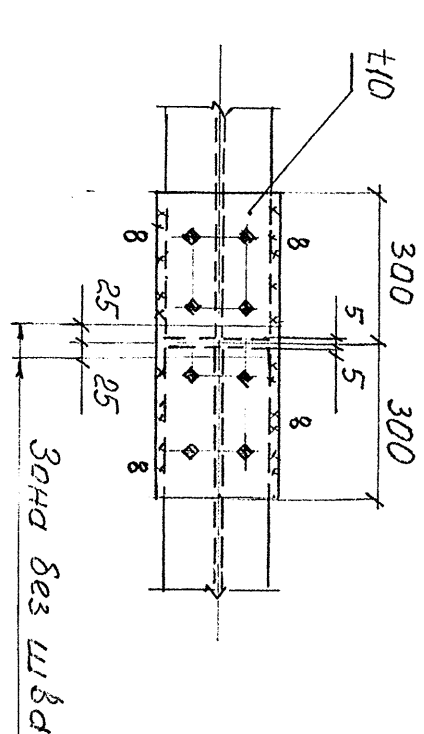
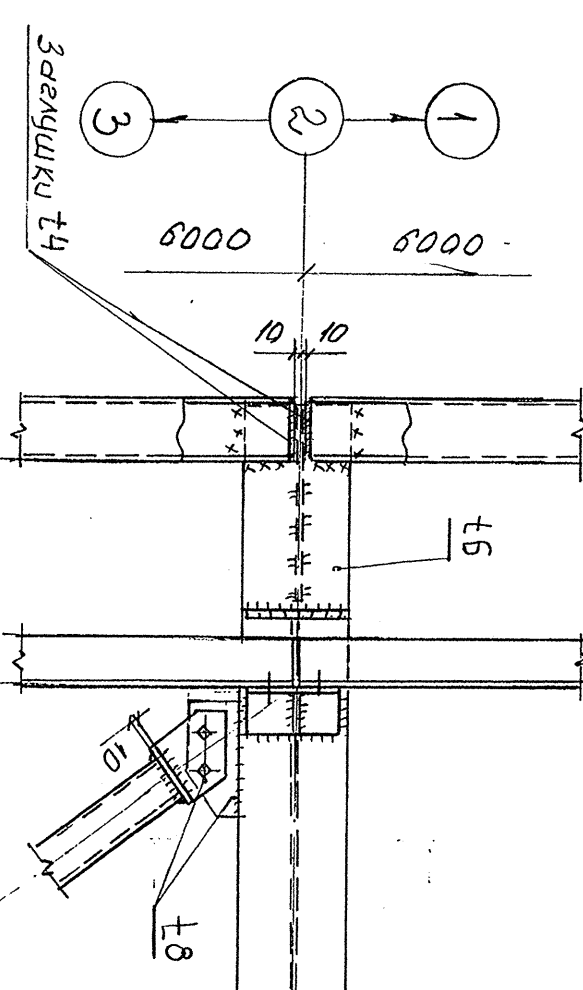
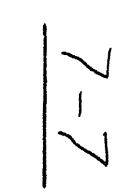
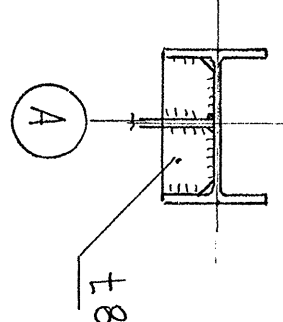
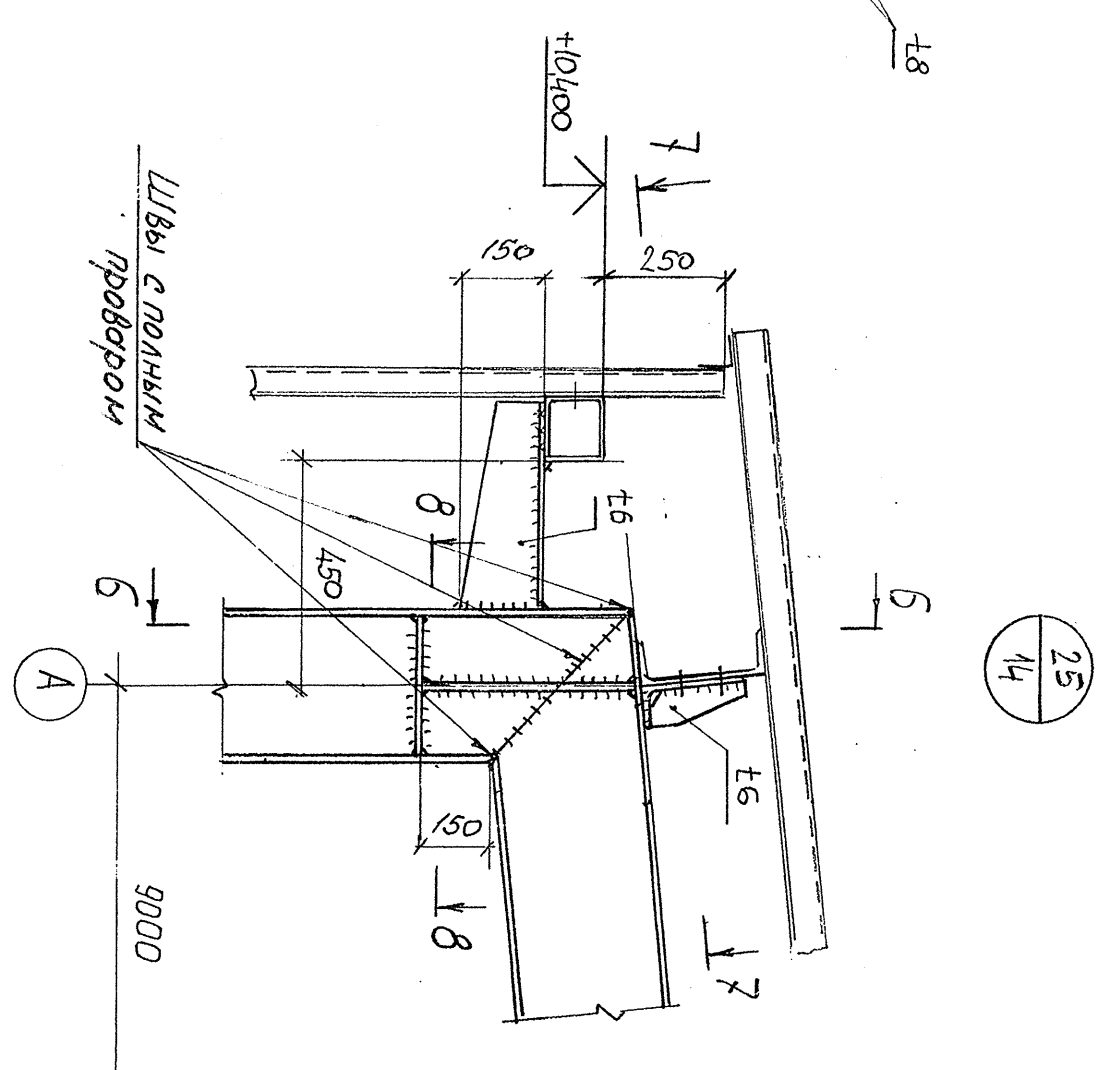
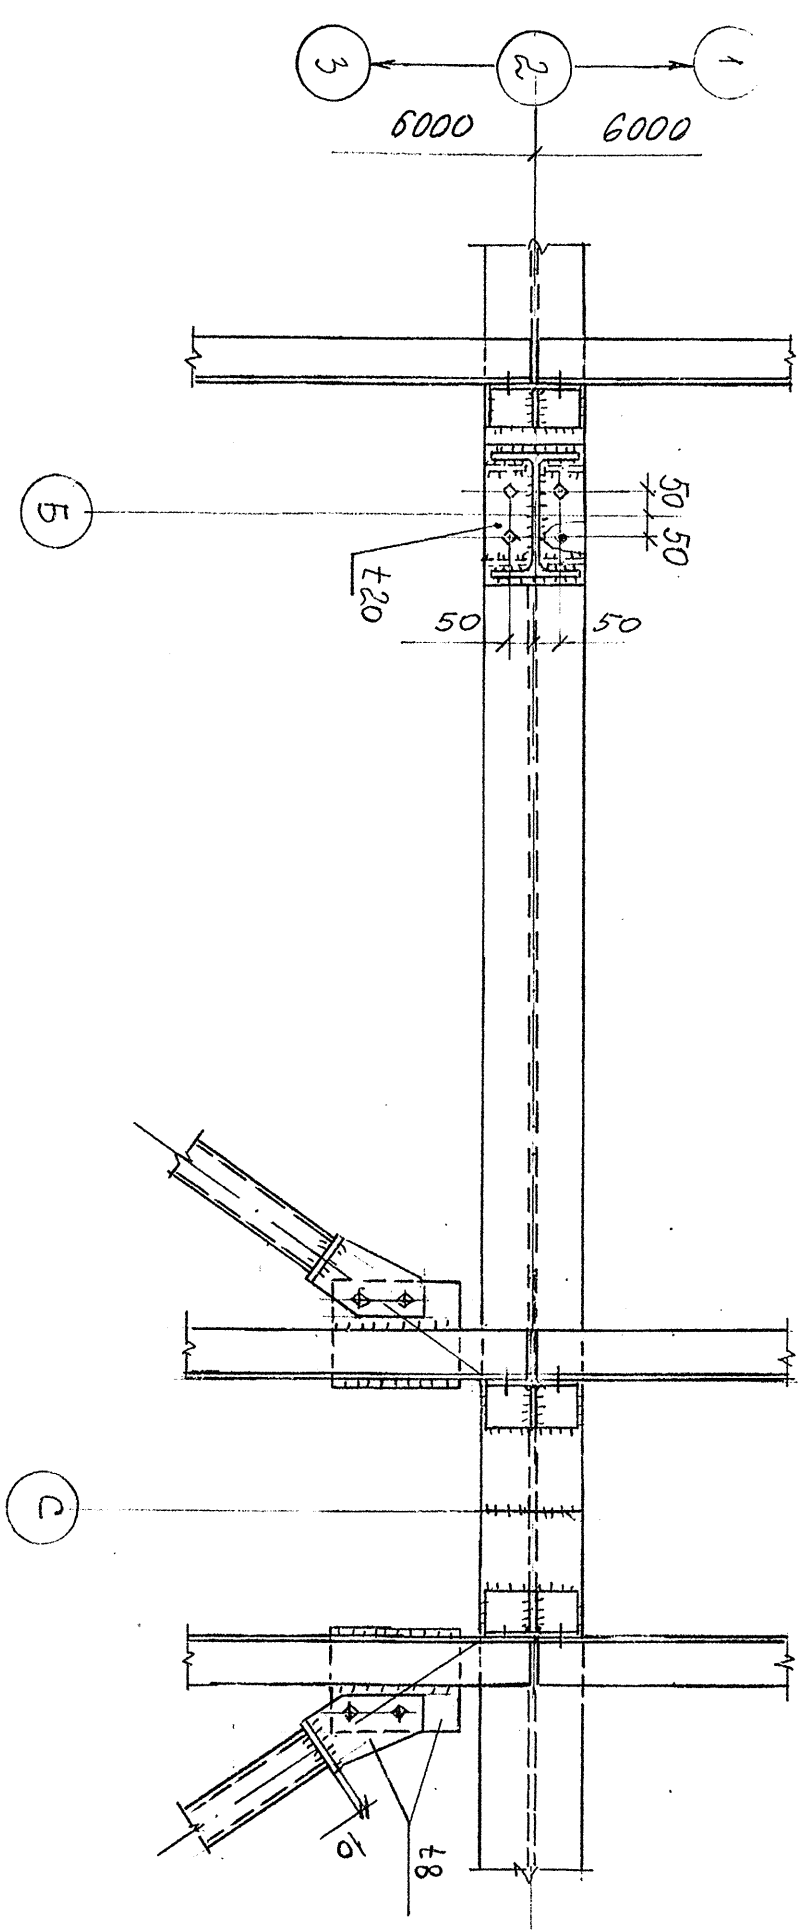


[illegible]

1. Все сварные швы, кроме отогранных, принимать по табл. 38\* СНиП II-23-81\* «Стальные конструкции. Нормы проектирования» и в соответствии с условиями в ведомости элементов.
2. Все болты М20, кроме отогранных.