




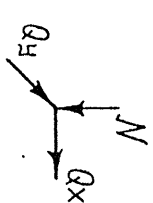
Таблица расчетных нагрузок на фундаменты							
Марка фундамента	Схема нагрузок	Наименование нагрузки, тс, тс/м	Нагрузка		Ветер	Примеч.	
			Пост.	Времен.			
Ф1		N	2,6	6,6	± 7,5	—	
		Qy	—	—	—	± 1,0	
		Qx	—	—	± 1,8	—	
Ф2		N	0,1	0,2	± 0,2	—	
		Qy	—	—	—	± 0,2	
		Qx	—	—	± 0,2	—	

Схема расположения основных деталей
на отп. +7,000

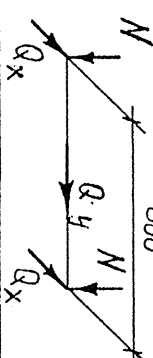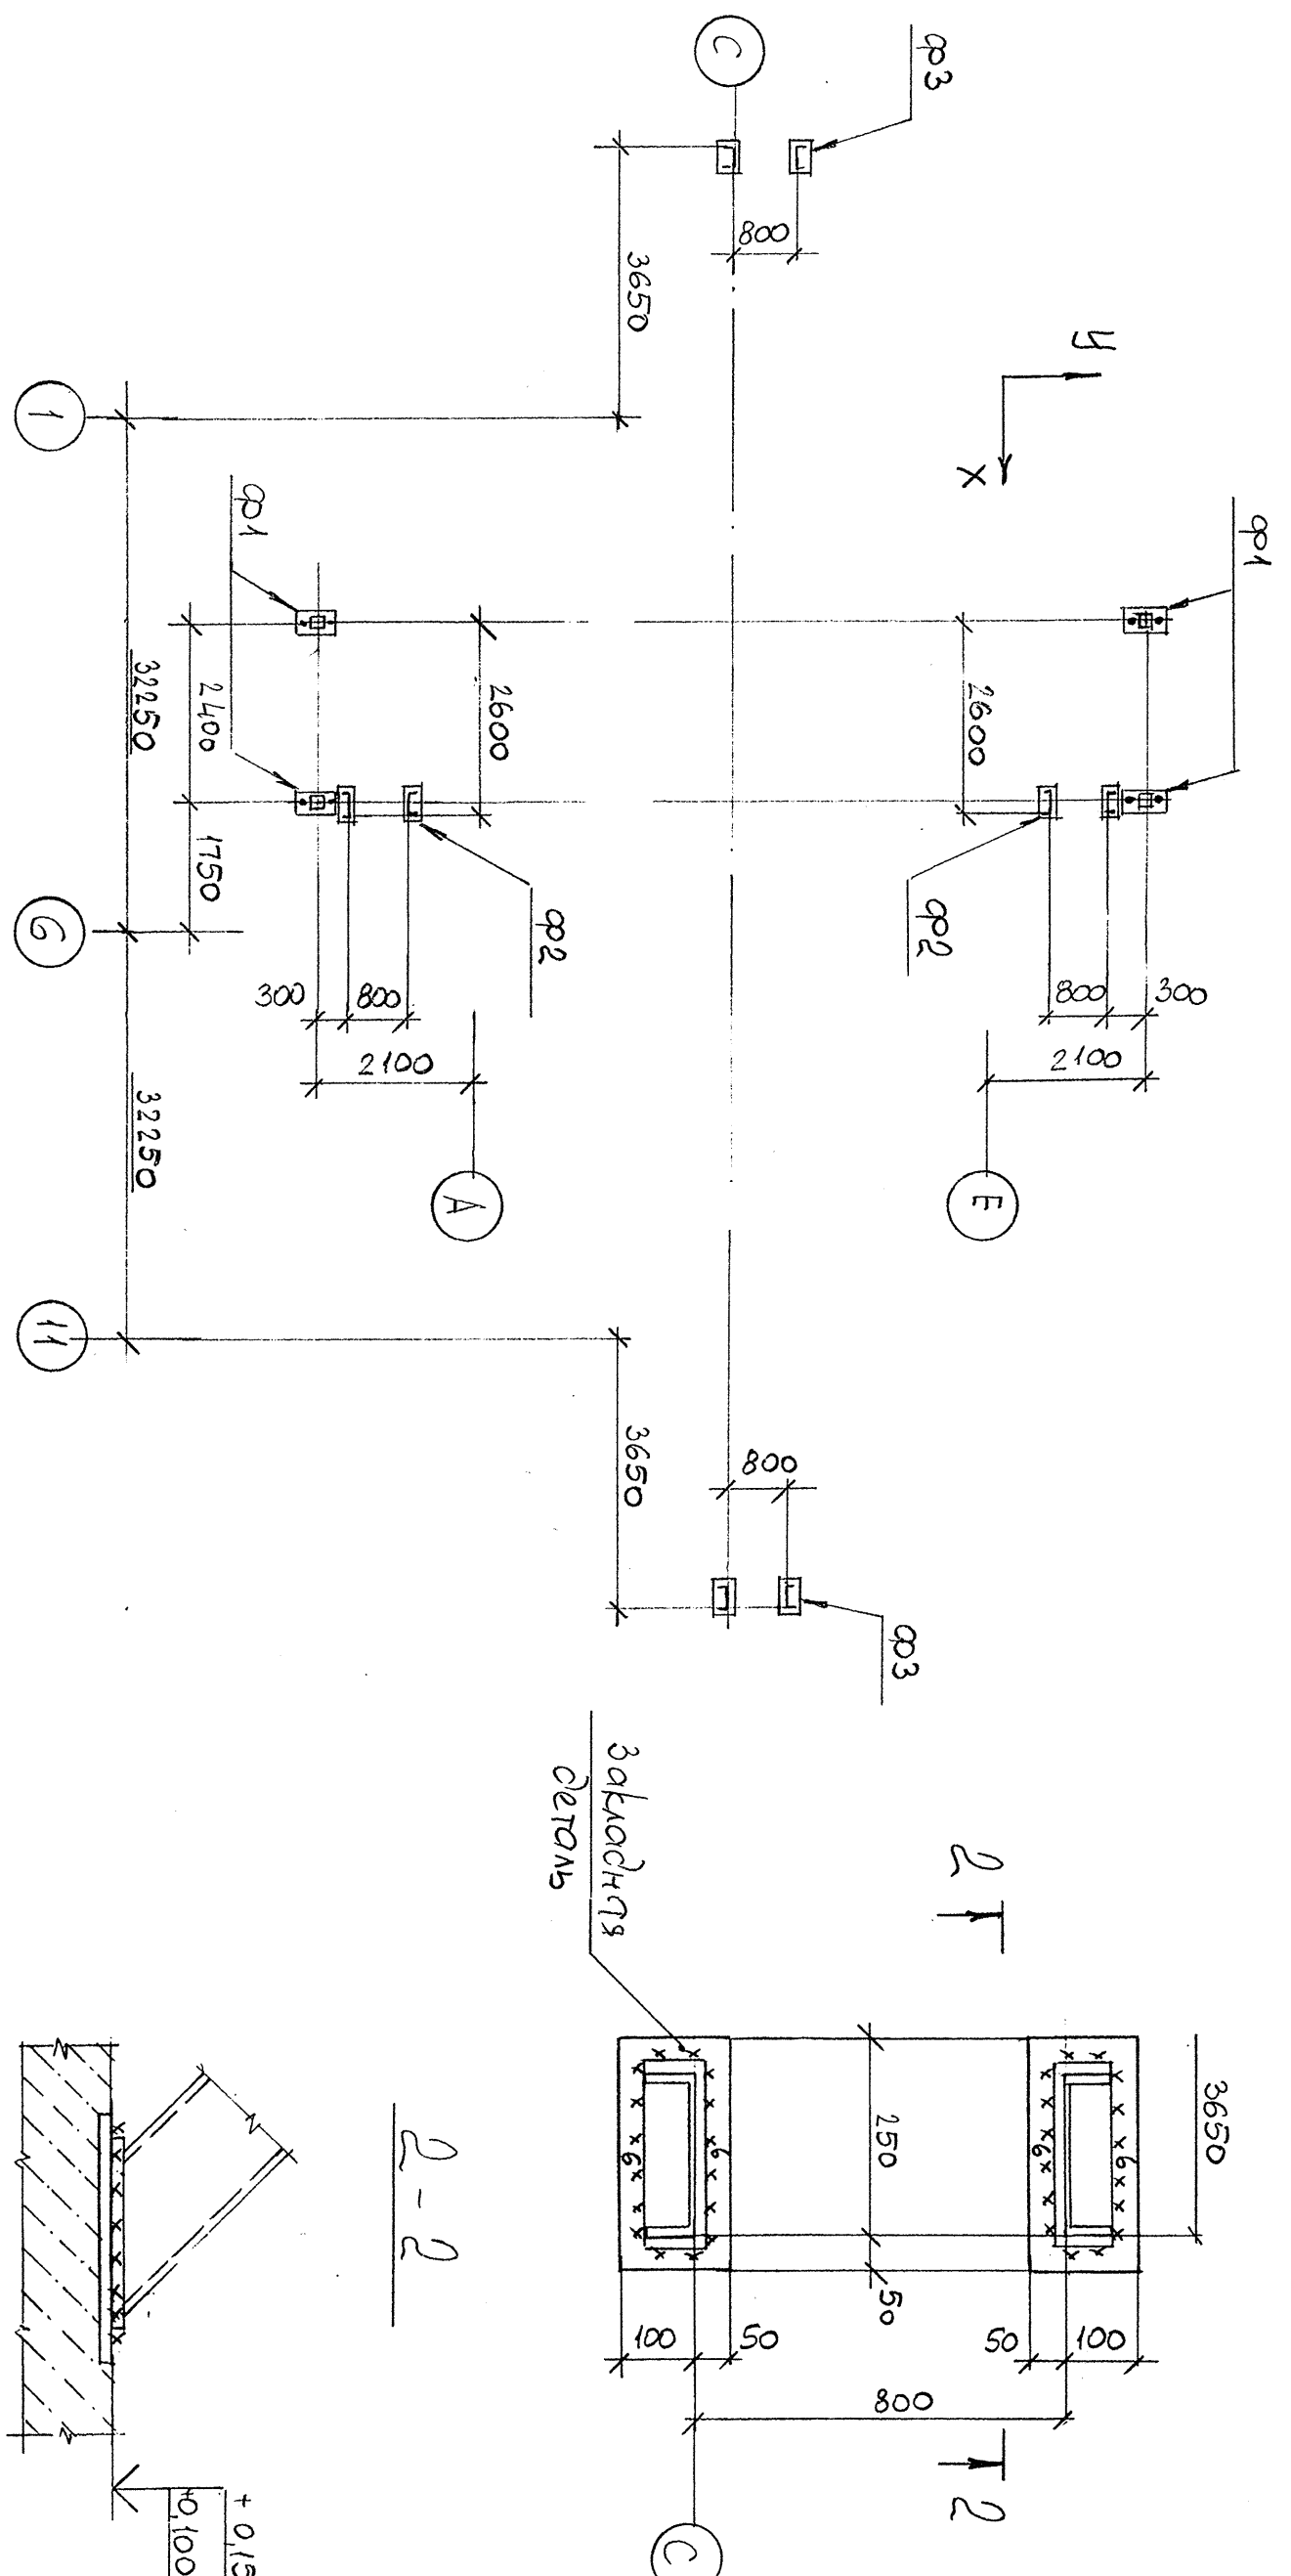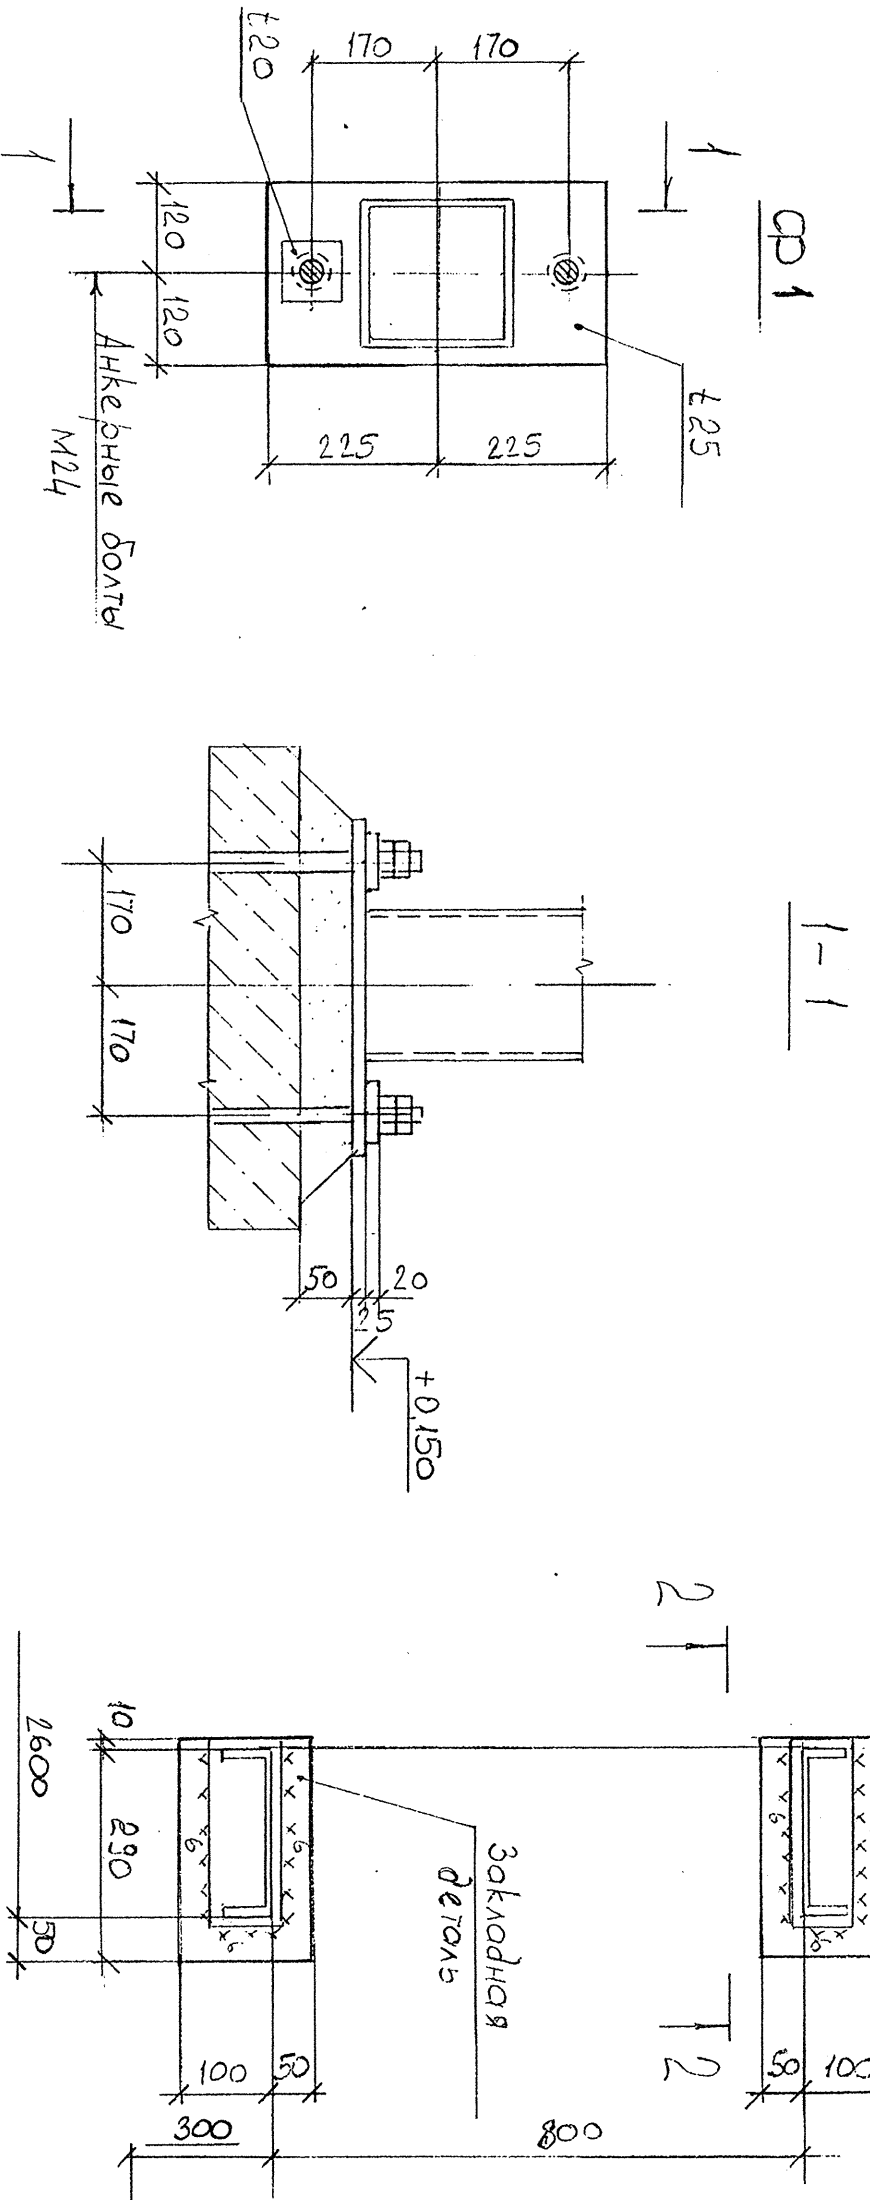

22

[illegible]