


СПЕЦИФИКАЦИЯ ЭЛЕМЕНТОВ ВОДОСТОЧНЫХ ТРУБ






МАРКА ПОЗ.	ОБОЗНАЧЕНИЕ	НАИМЕНОВАНИЕ	КОЛ.	МАССА ед.из.	ПРИМЕЧАНИЕ
1	ГОСТ 7623-84	ВТ-1 (кол. 1)			
2		Желоб водосточный ЖВ 150 0,55-ПКПЦ-Пз-Ц	10		м.п. для всех профилей
3		Держатель желоба водосточного ДЖВ 150 0,55-ПКПЦ-Пз-Ц	17		шт. для всех профилей
4		Труба водосточная ТВ 150-3000 0,55-ПКПЦ-Пз-Ц	1		шт.
5		Держатель трубы водосточной ДТВ 150 0,55-ПКПЦ-Пз-Ц	4		шт.
6		Колено трубы водосточной КТВ 150 0,55-ПКПЦ-Пз-Ц	1		шт.
7		Заглушка желоба водост-го (двб) ЗЖВд 150 0,55-ПКПЦ-Пз-Ц	1		шт. для всех профилей
8		Воронка водосточная ВВ 150 0,55-ПКПЦ-Пз-Ц	1		шт. для всех профилей

СХЕМА РАСПОЛОЖЕНИЯ ЭЛЕМЕНТОВ ЗАПОЛНЕНИЯ ОКОННЫХ ПРОЕМОВ

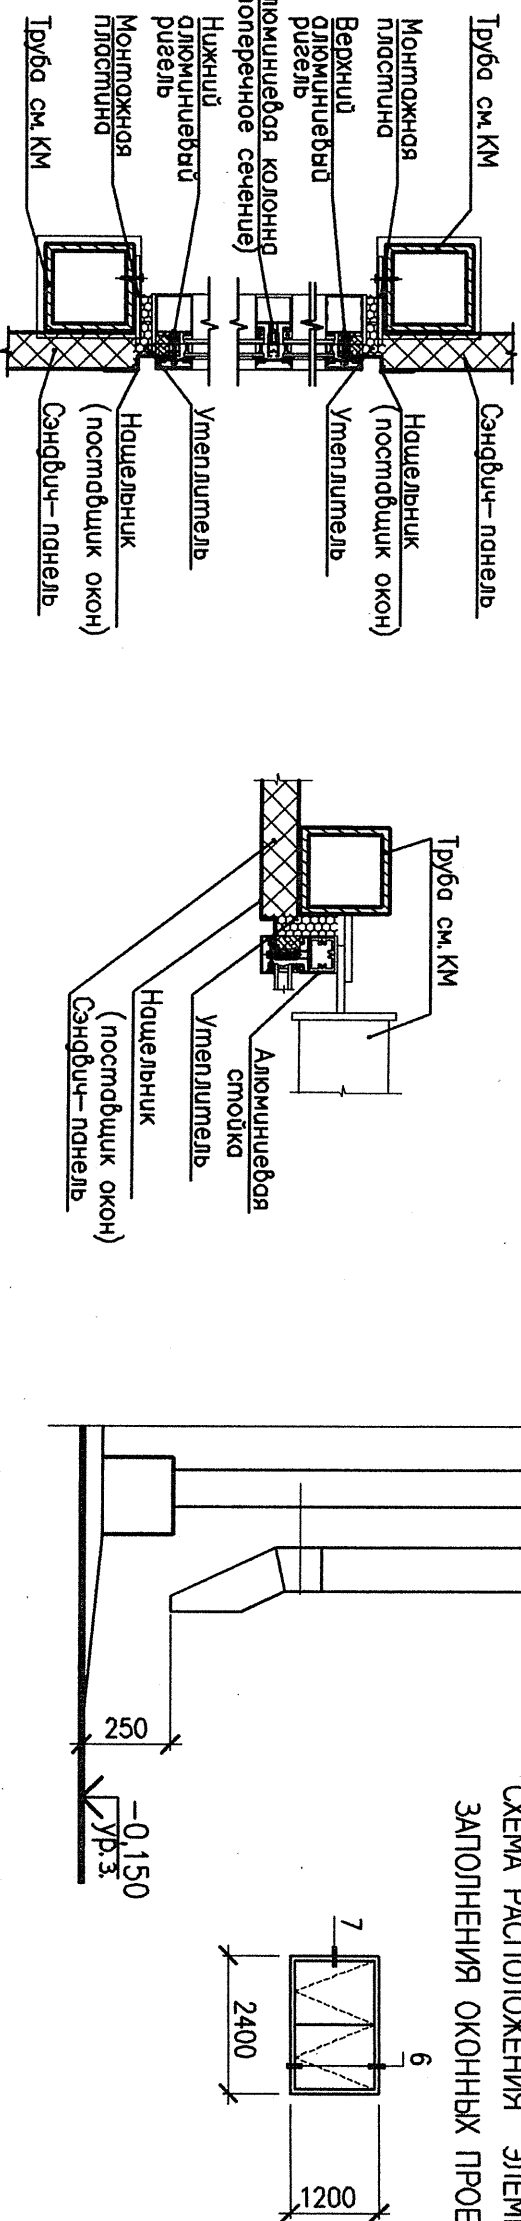

МАРКА ПОЗ.	ОБОЗНАЧЕНИЕ	НАИМЕНОВАНИЕ	КОЛ.	МАССА ед.из.	ПРИМЕЧАНИЕ
1	ОК-1	ОКОННЫЙ БЛОК МЕТАЛЛО-ПЛАСТИКОВЫЙ С ТРОЙНЫМ СТЕКОПАКЕТОМ	2	-	см. примеч-ние

1. Соприкосновение металлопластиче окон должно составлять не менее 0,35м², °С/Вт.

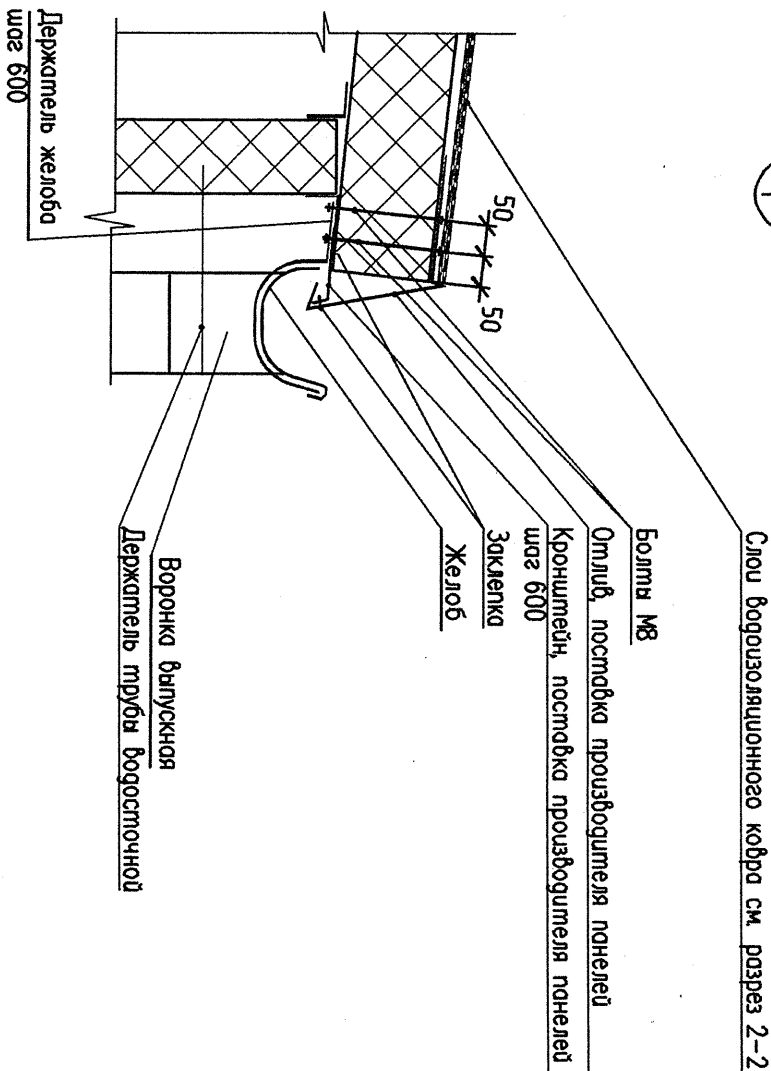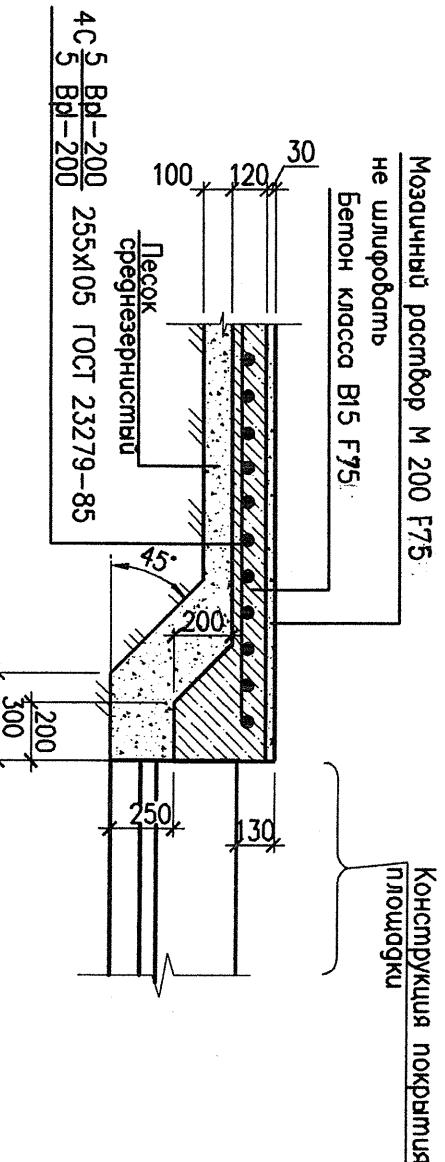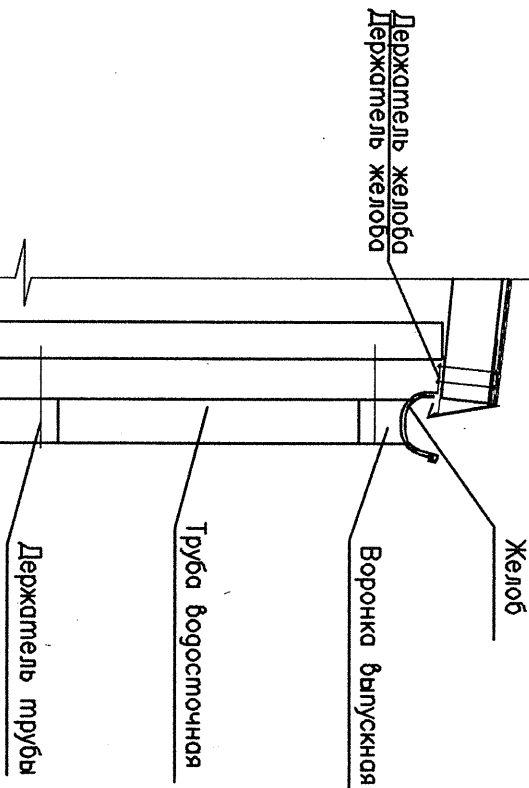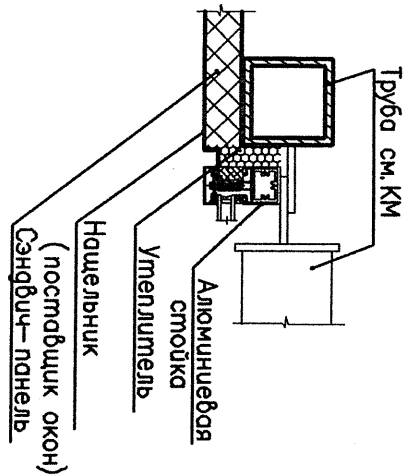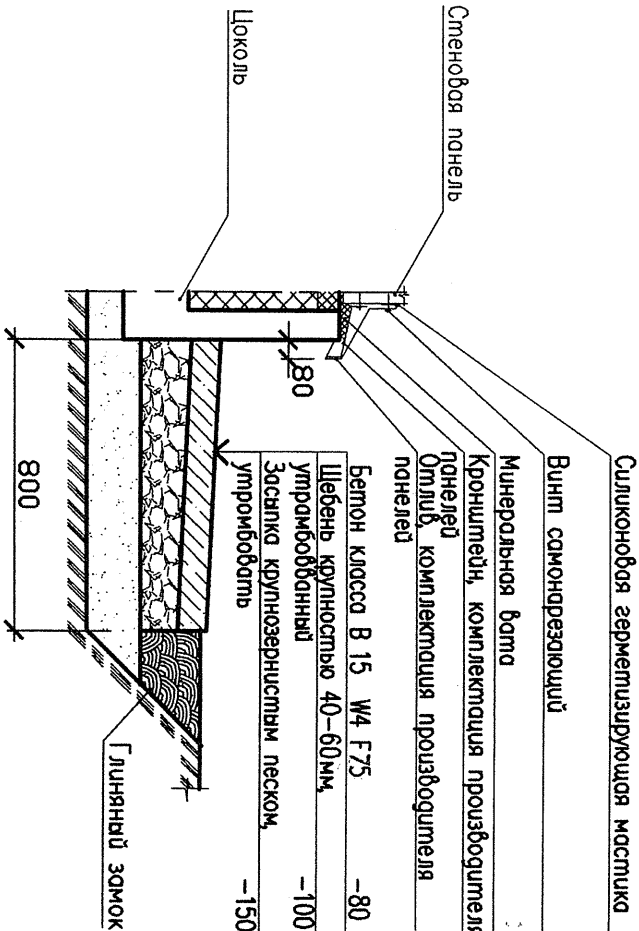

70278-930-01-AP-07-001					ОАО "Орскнефтеоргсинтез"	
					Комплексы эстакады тактового налива (АУТН)	
					светильных нефтентроулов	
Изм.	Кол.уч.	Лист	№ док.	Подп.	Догов.	Междоузовые коммуникации
ГЛП	Петров	1	1	1	1	Станция аэрирования
ГАП	Кушова	1	1	1	1	Труба 380-01
Глав. спец.	Зюкова	1	1	1	1	Узлы 5-10. Схема расположения элементов заполнения оконных проемов
Разработал	Кушова	1	1	1	1	
Проверил	Мазаник	1	1	1	1	
Норм. кон.	Тюшко	1	1	1	1	

Имя файла: 70278-930-01-AP_07-001_03800.dwg