

[illegible]

Схема элементов стенового фасада по оси "7"

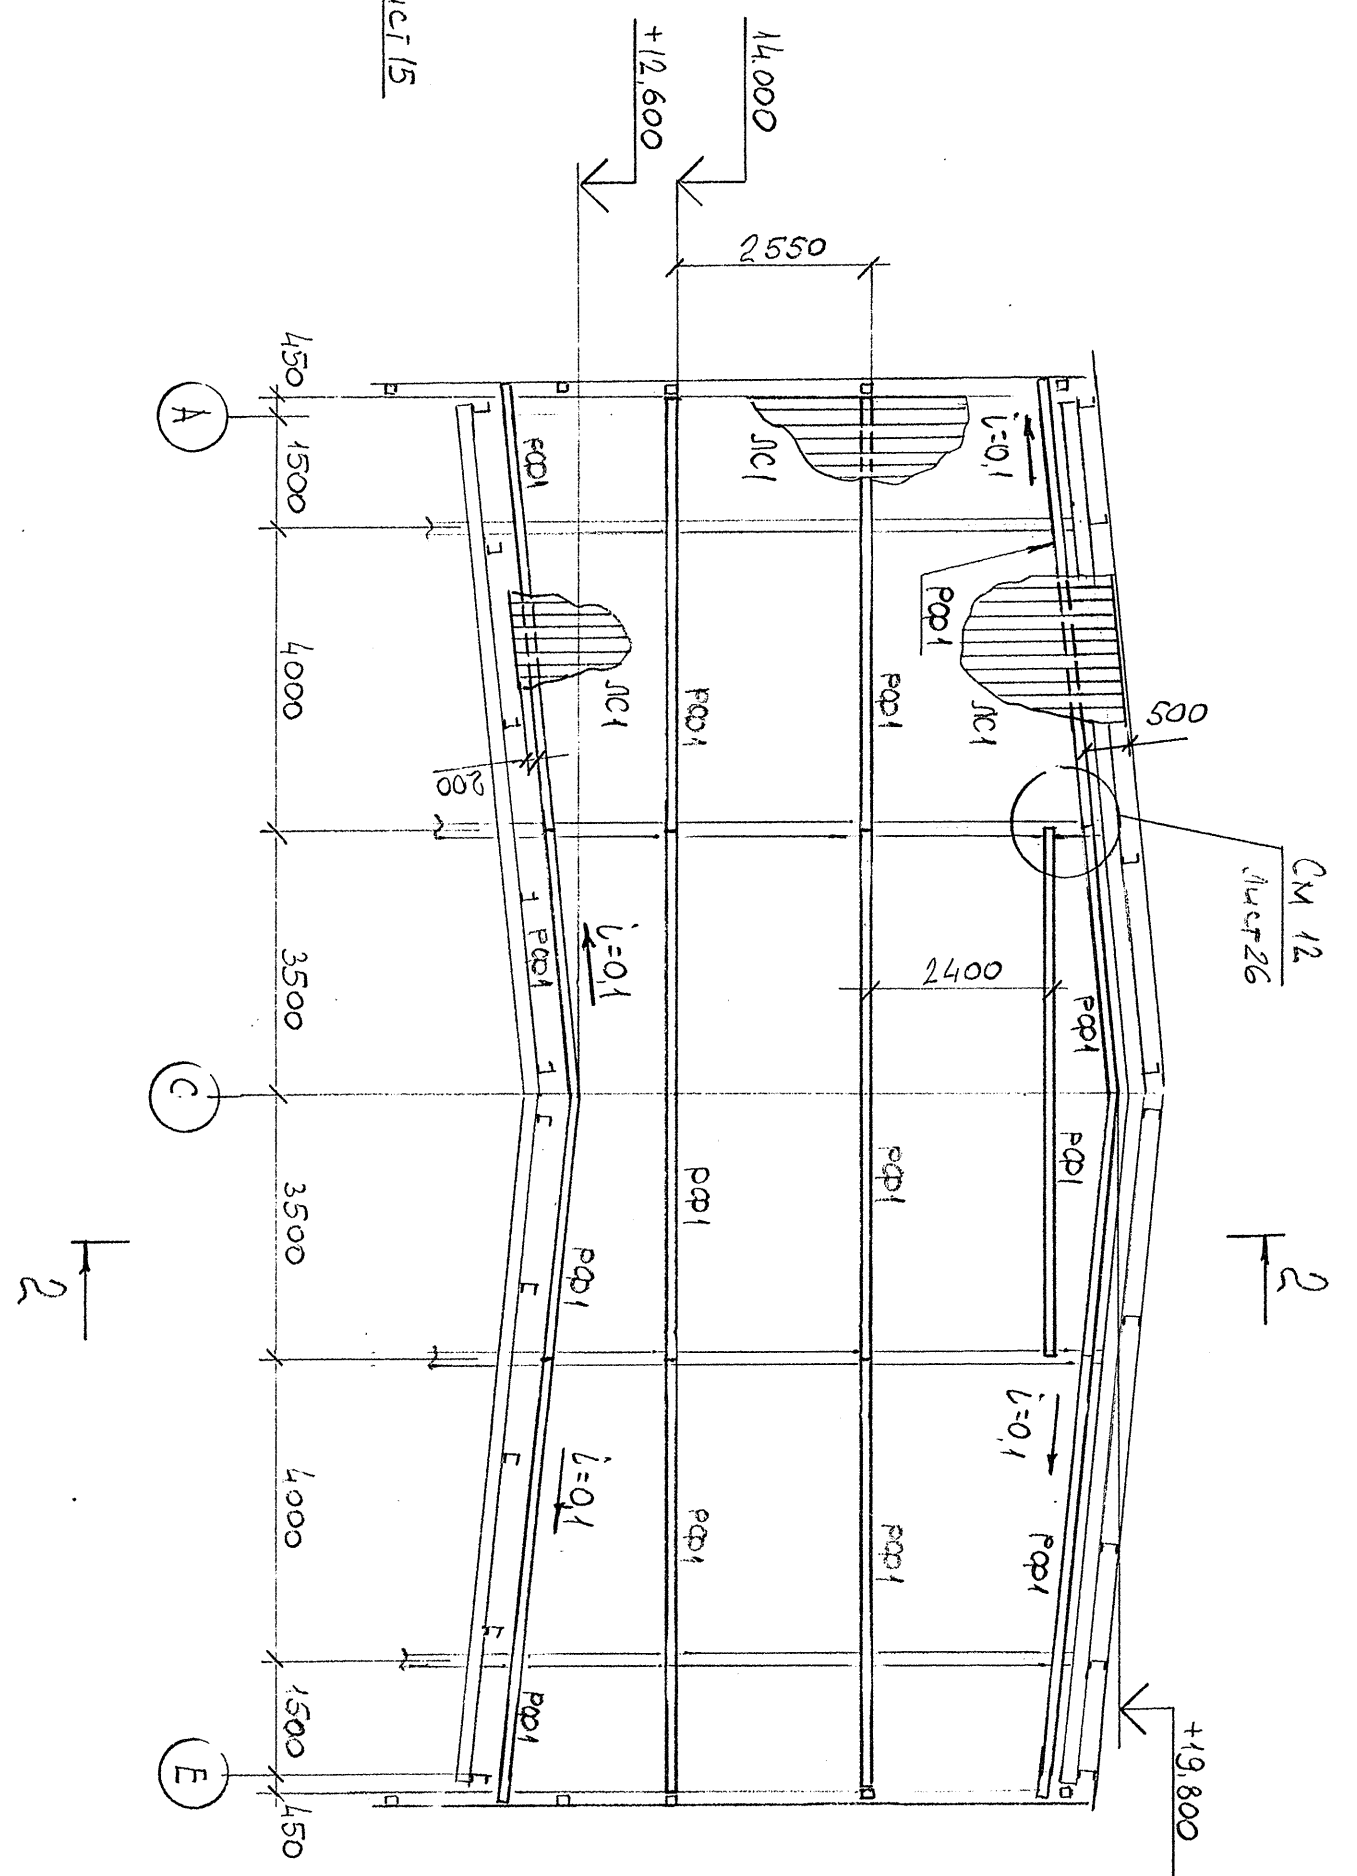


Схема элементов стенового ограждения по оси "Б"

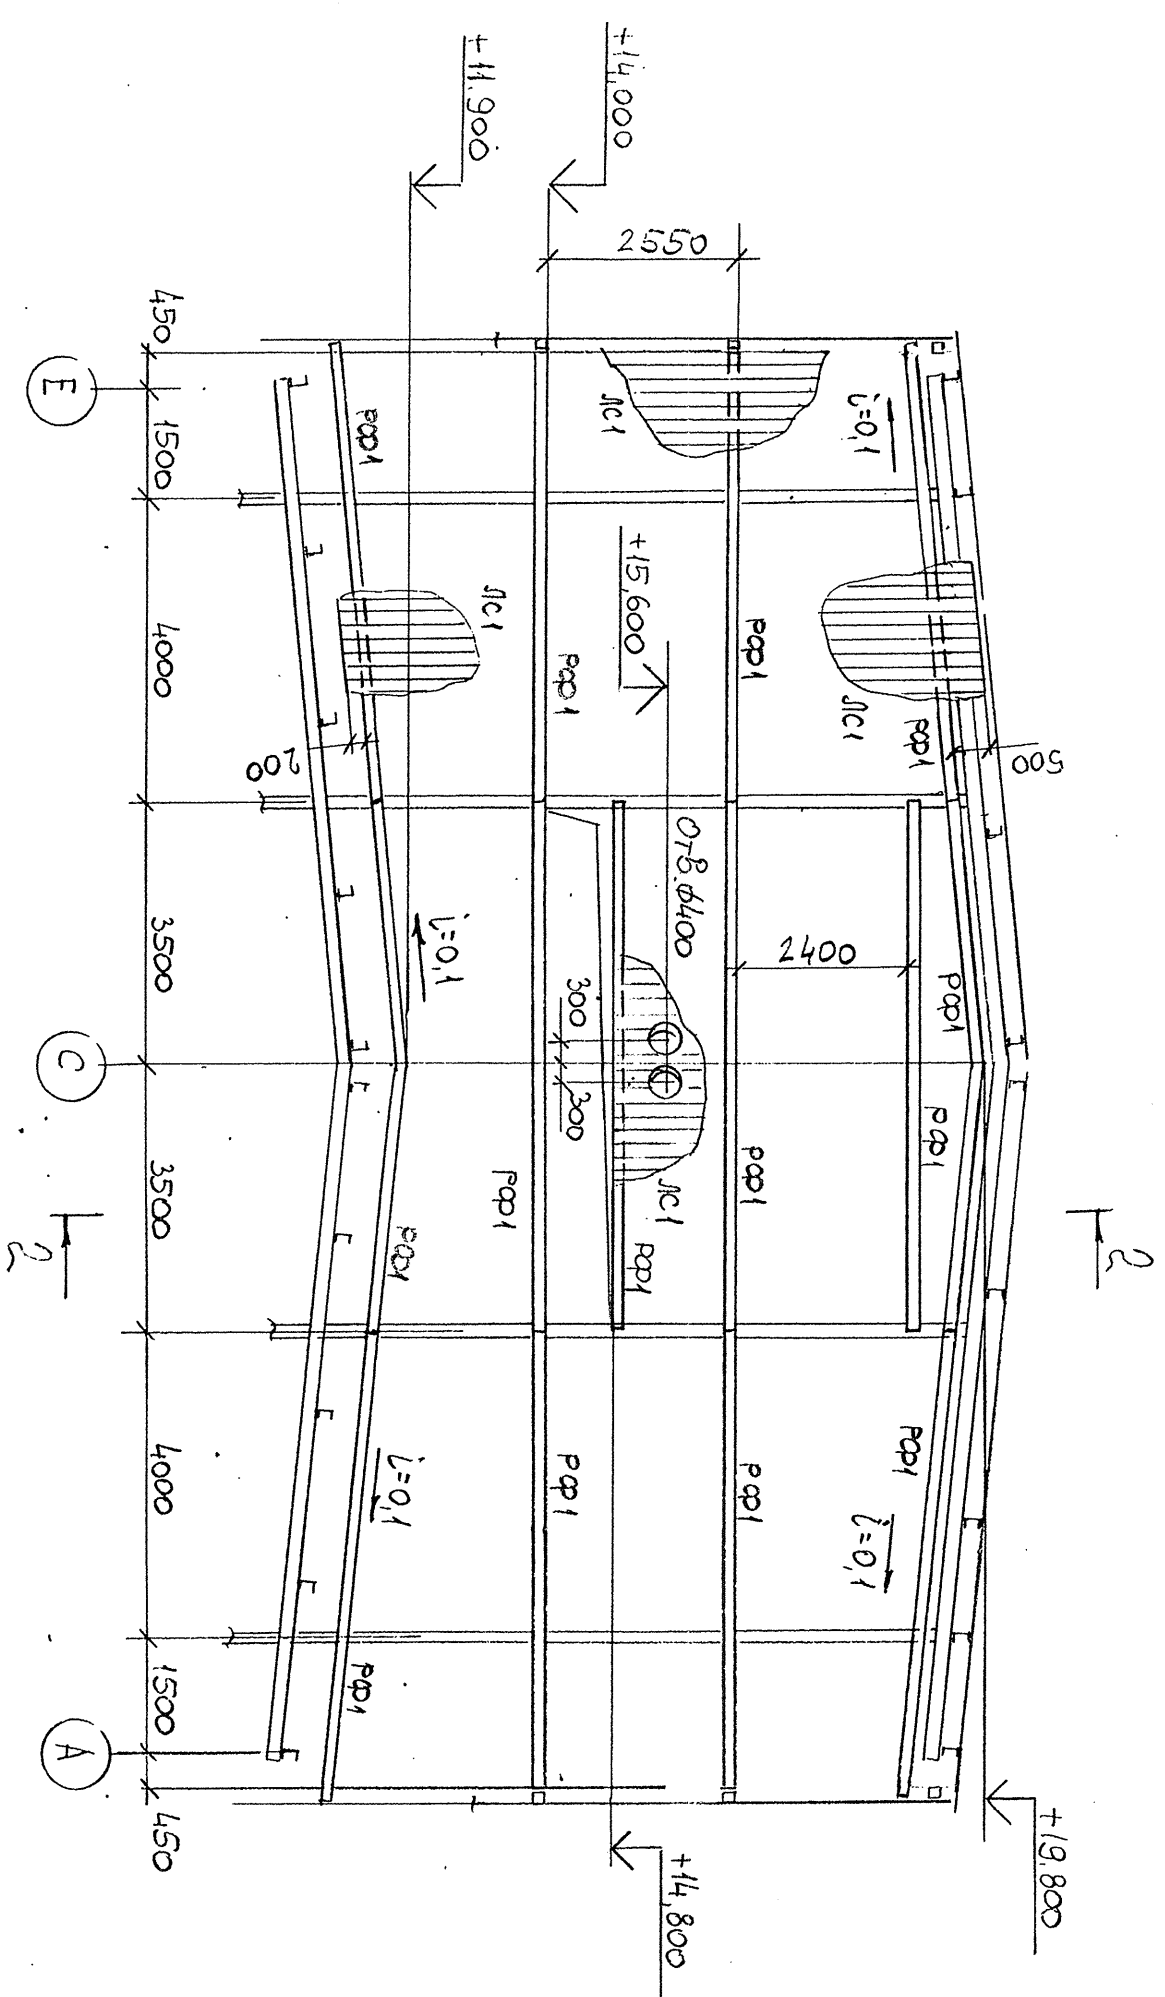


Схема элементов стенового ограждения по оси "Б"

1. Наименьшее усилие для расчёта прикрепления элементов – 3 тс.
2. Все соединения сварные.
3. Профиль крышки к рисунку фланца самонарезающими винтами B6 в каждой воле на краяхих ригелях и через волю на остальных ригелях. Между собой листы соединять комбинированными заклёпками с шагом 300 мм.
4. Наплавлять принимать по черт.марк. «А7».