



Инв. N подл.	Подп. и дата	Взам. инв. N	Согласовано							
			НХ17	Николаев	И.И.	11.02.17				

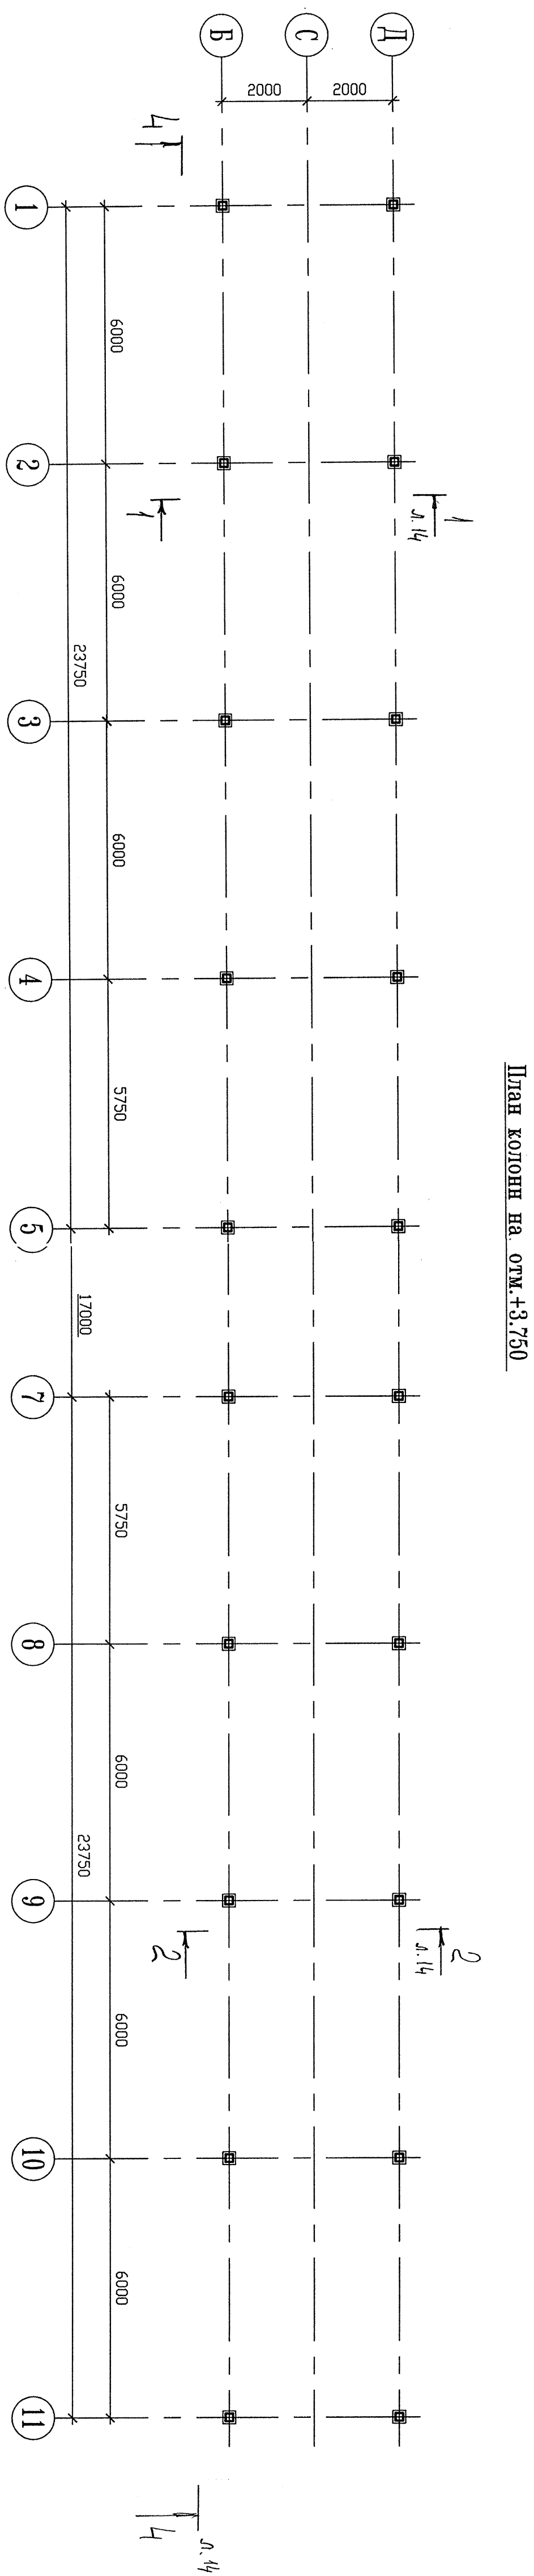

План колонн на отм.+6.100

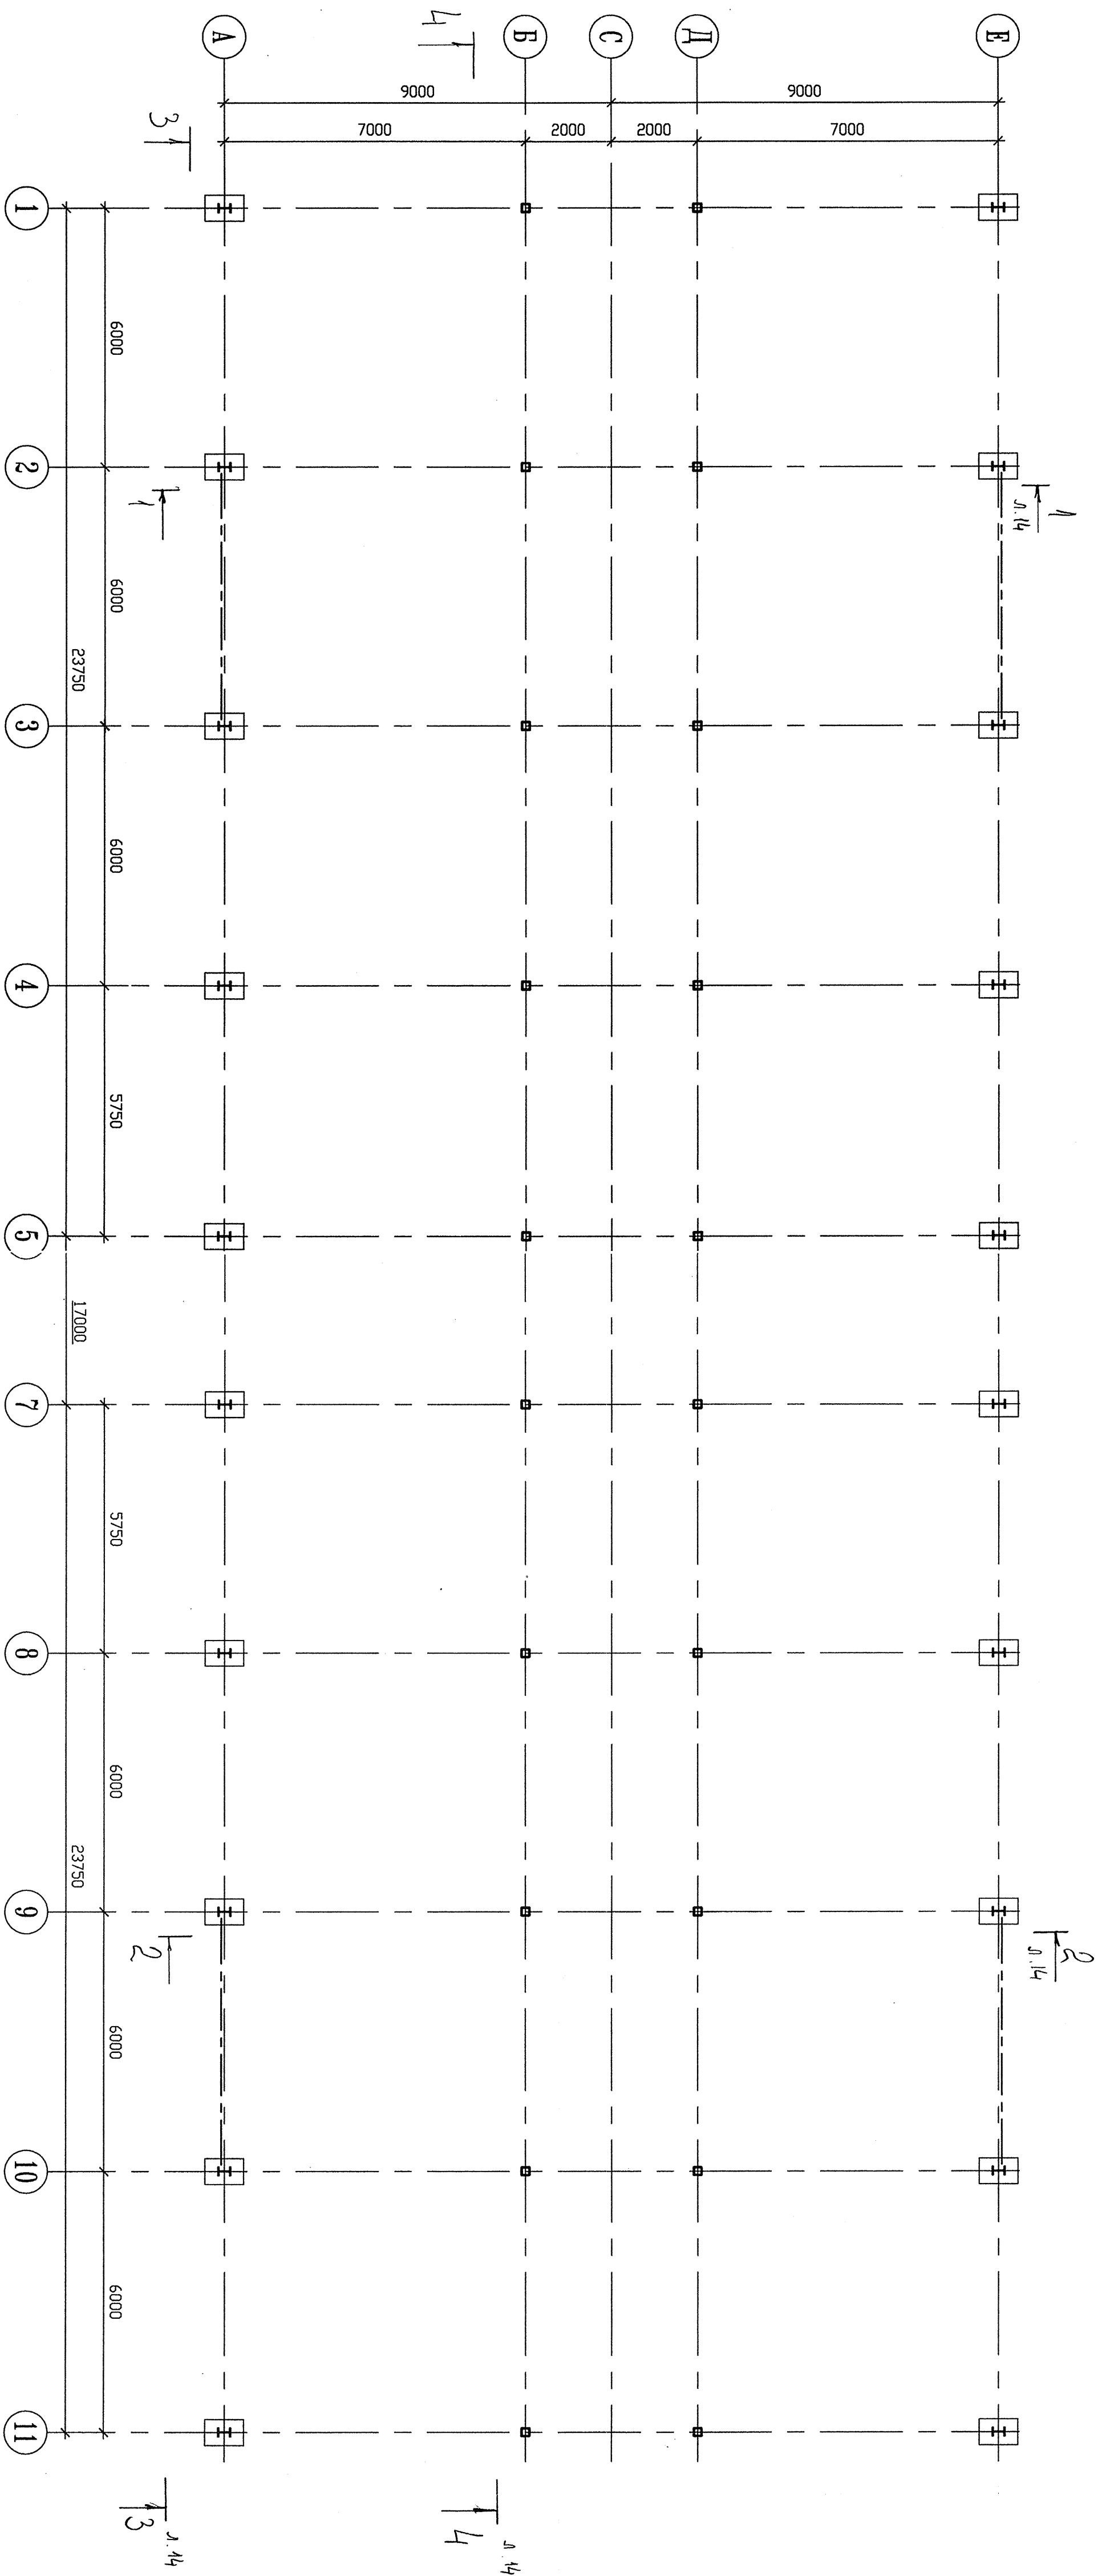

Ведомость элементов и технические требования на листе 13.

702/8-910-10-КМ-07-2/76									
Изм.	Кол-во	Лист	Масштаб	Мом.	Дата				
Автоматизированная установка									
Конструкция в осях 1...5-7...11									
План колонны на отв. 3,750 и 46,100									
«СТРОЙНОМ»									
Статья		Лист		Листов					
P		11		11					