
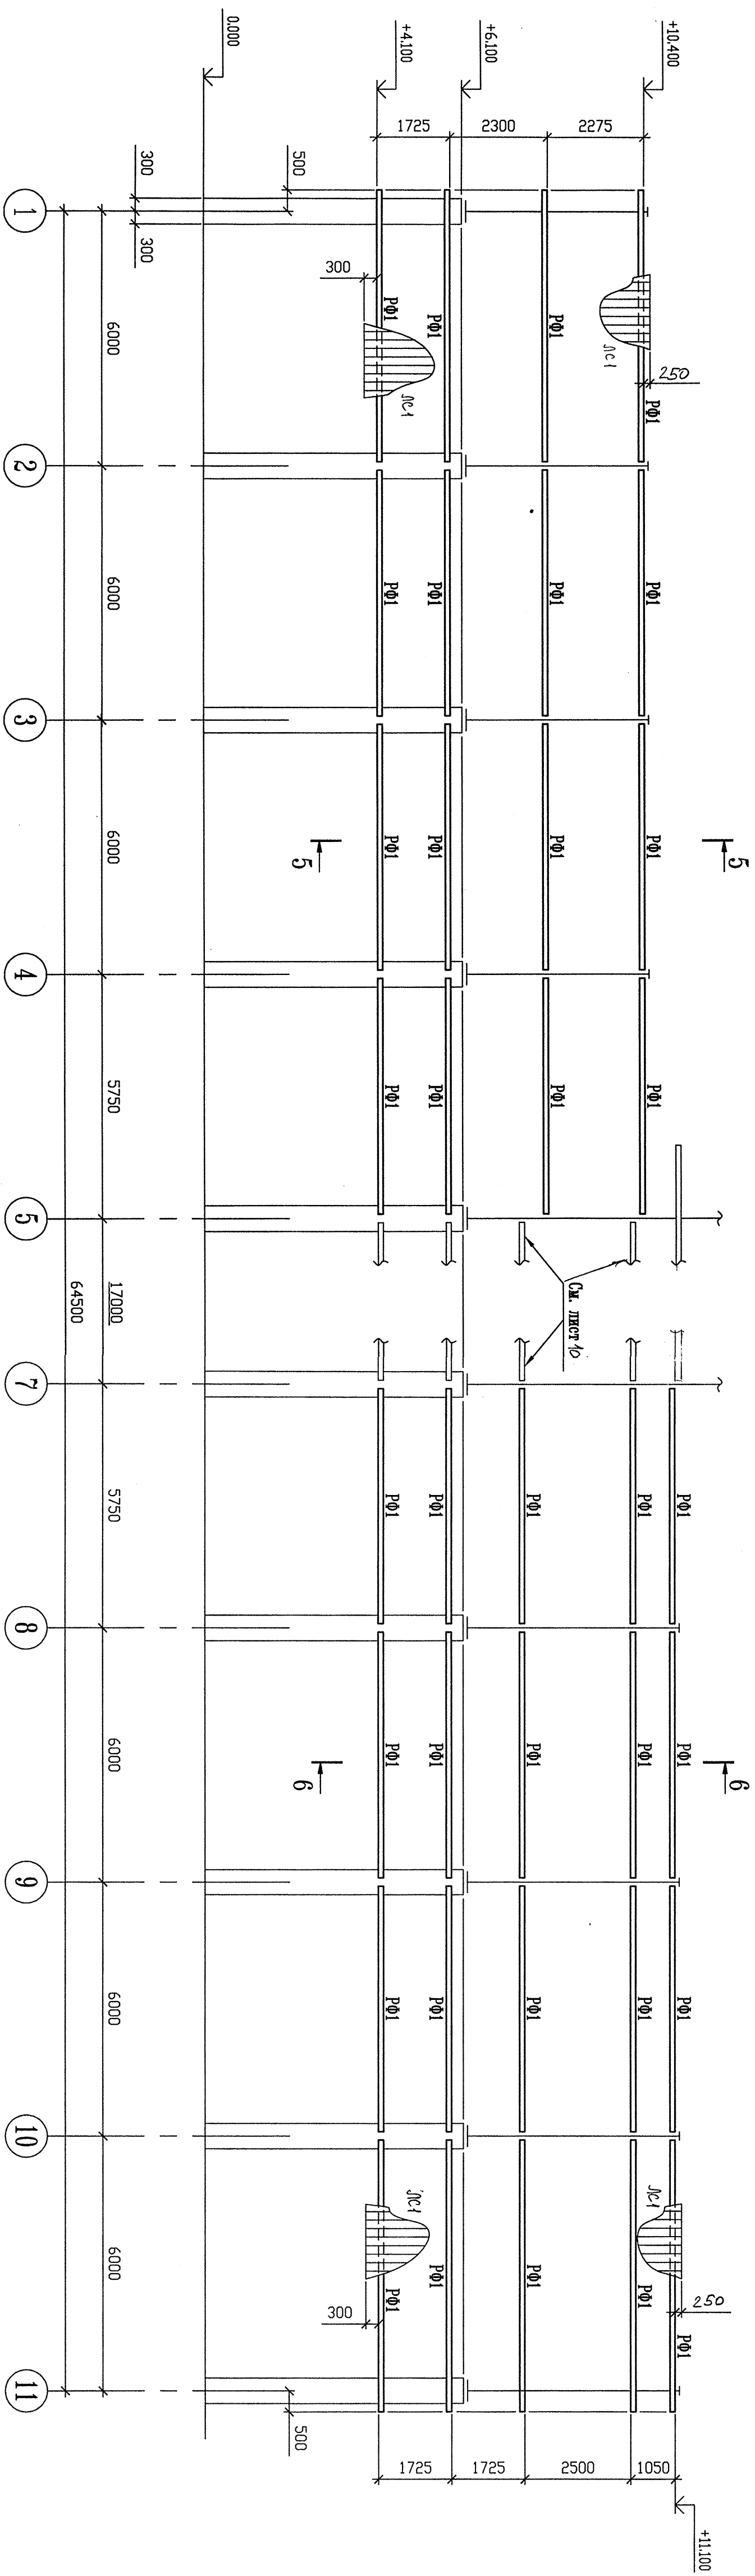


Марка	Сечение			Опорные условия			Марка стали
	Закос	Пол.	Состав	М ТМ	Н Тс	Q Тс	
РФД		Гн Д 120х5					C245
ЖСГ		ЖС 44-1000-0,7					C255

Схема элементов стенового фахверка по осям "А", "Е"

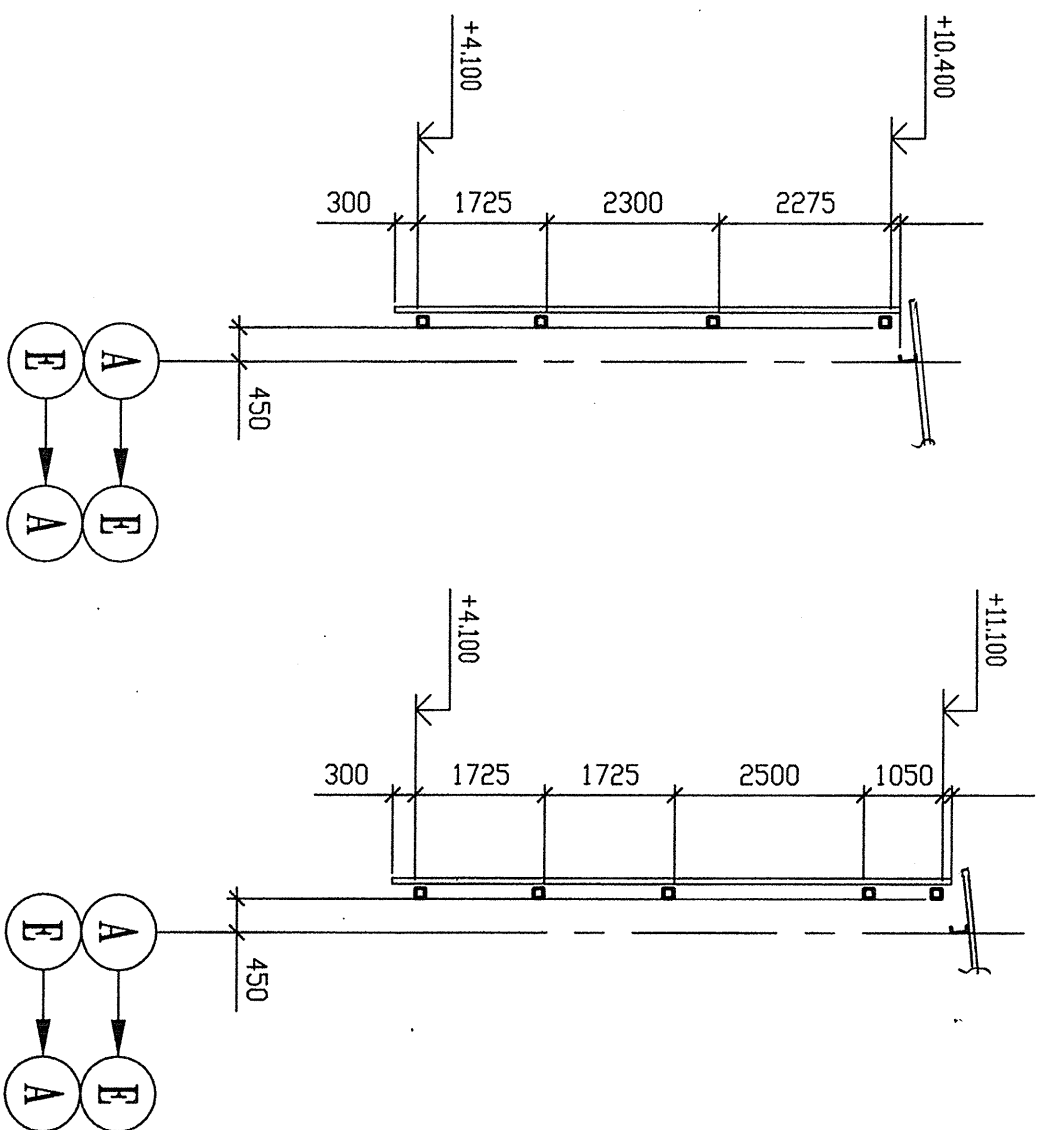

5-5

$$\frac{9-9}{9}$$


1. Наименование, указание для расчета приращения элементов – 3 т.
2. Вес оселенного овариоля.
3. Процент крепления к ястыкам фаворуса самонаращивающих ивгитам В₀ в каждой волне на крапных респектах и через волну на остальных респектах. Между собой листья соединить комбинированными заплатами с шагом 300 мм.
4. Наименования принимать по чертам «АВ».

07-276-КМ			
ОАО «ОБЪЕДИНЕНИЕ САНТЕС»			
Комплекс установка тактового ланца светлых нейтральных			
Изм.	Кол-во листов	№Листа	Дата
Т.А.Клирик	Машинист		
Г.А.Степан	Штур		
И.И.Попов	Синюкова		
Синюкова	Синюкова		
Схема монтажа станочного фидерного по осям «А», «В»		Лист	Листов
ПКП «Стройком»		15	