


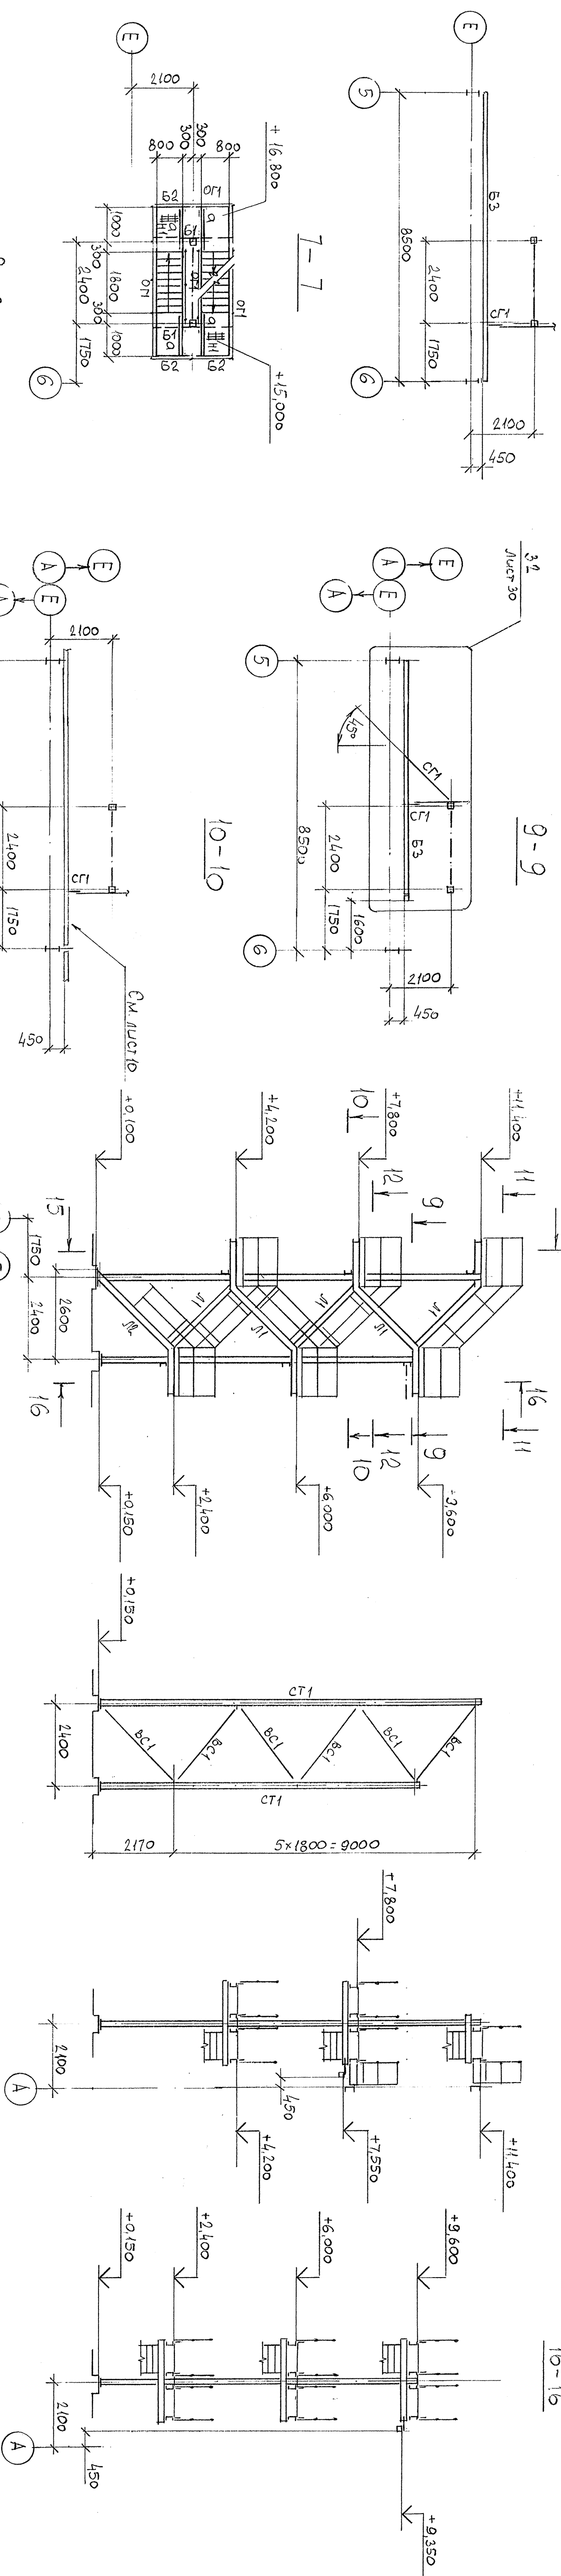

70278-910-10-КМ-07-276					ОАО «ОПСНЕФТЕОРСИНТЕЗ» Комплекс эстакад тактового налива сырьевых нефтепродуктов		
Изм.	Кол.ч/лист	М/лист	Подл.	Дата			
Г.Линд.кар.	Малыгин						
Г.Л.смет.	Шур						
Проектиров.	Синилова						
Исполнителя	Савкина						
Схема маршевых лестниц					ПКП «СТРОЙКОМ»		
Автоматизированные устройства тактового налива (АУТН) Типа 910-10					Станов	Лист	Листов
					Р	16	

1. Отм. 0,000 соответствует отметке головки рельса ж.д. пути.
2. Все заводские соединения сварные, монтажные – сварные и на болтах.
3. Наименьшее усилие для расчета прикреплении элементов – 3 тс.