

Схема расположения опор под трубопроводы
по отк. +18,555 м и +18,680 м



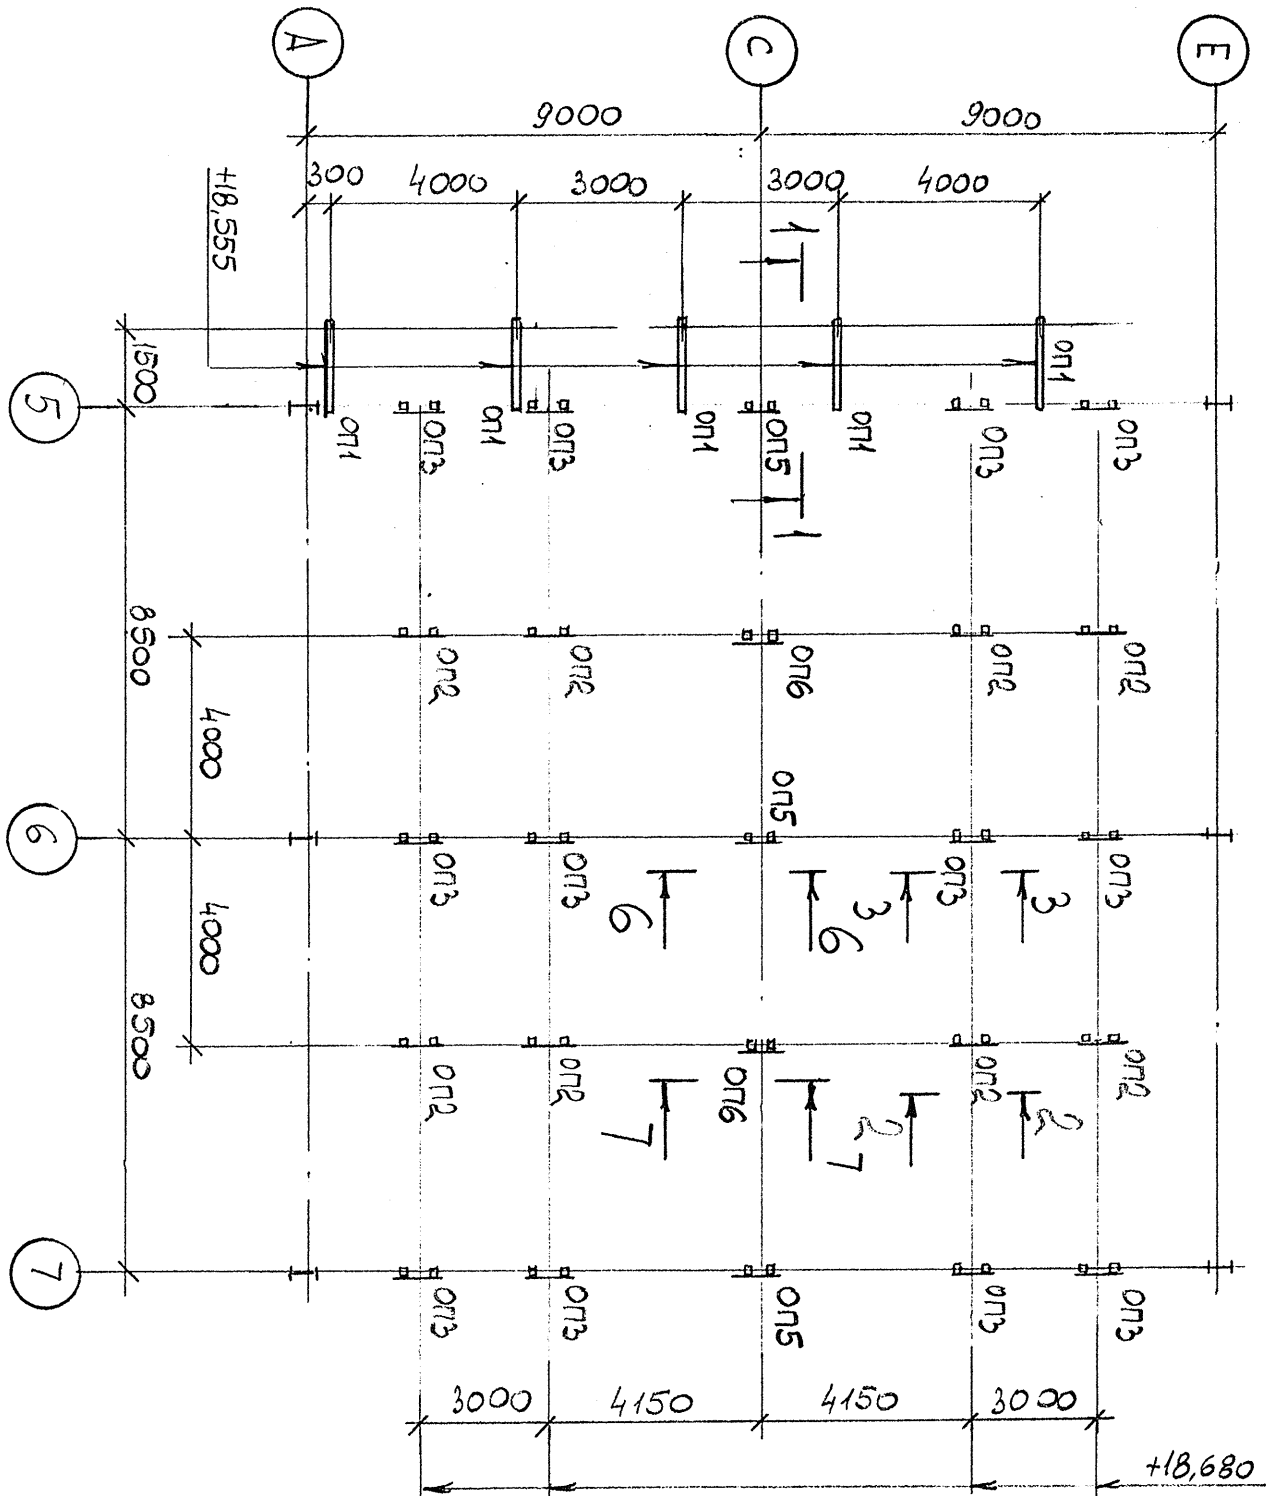



Схема опоры по отк. +18,550 м

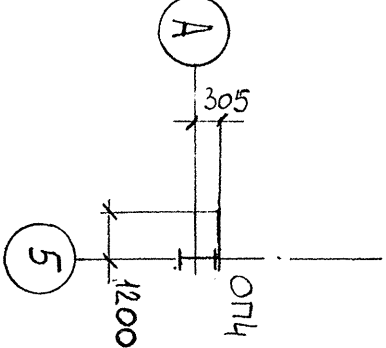


отк4

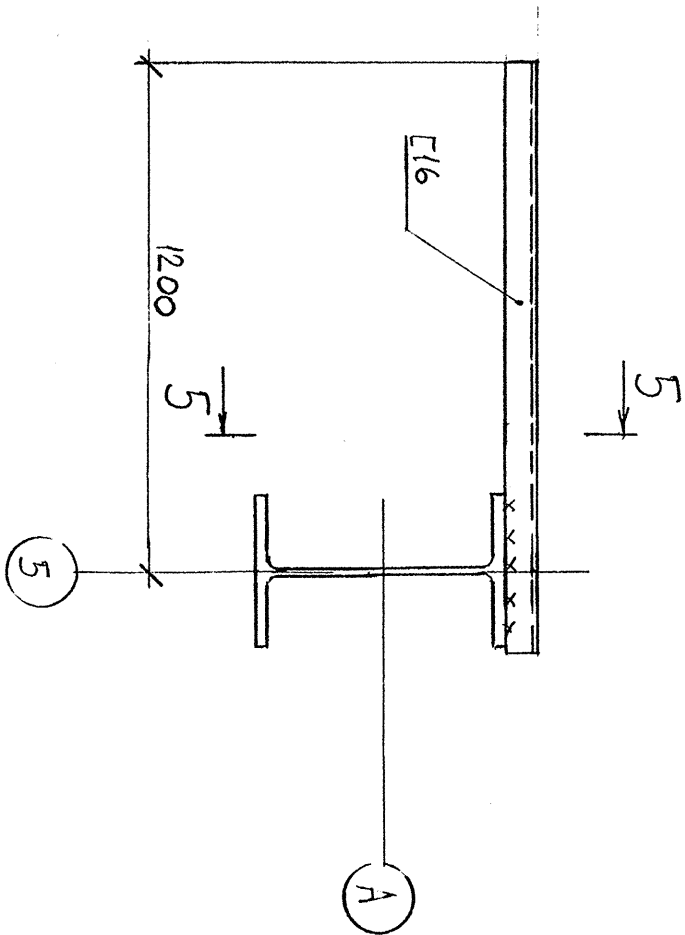


5-5

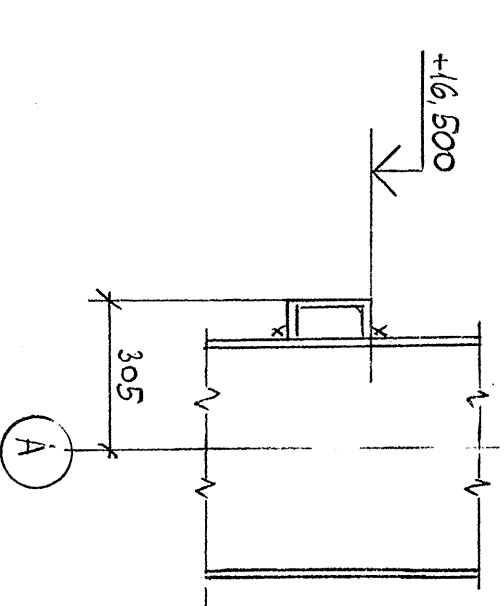


1-1
отк1

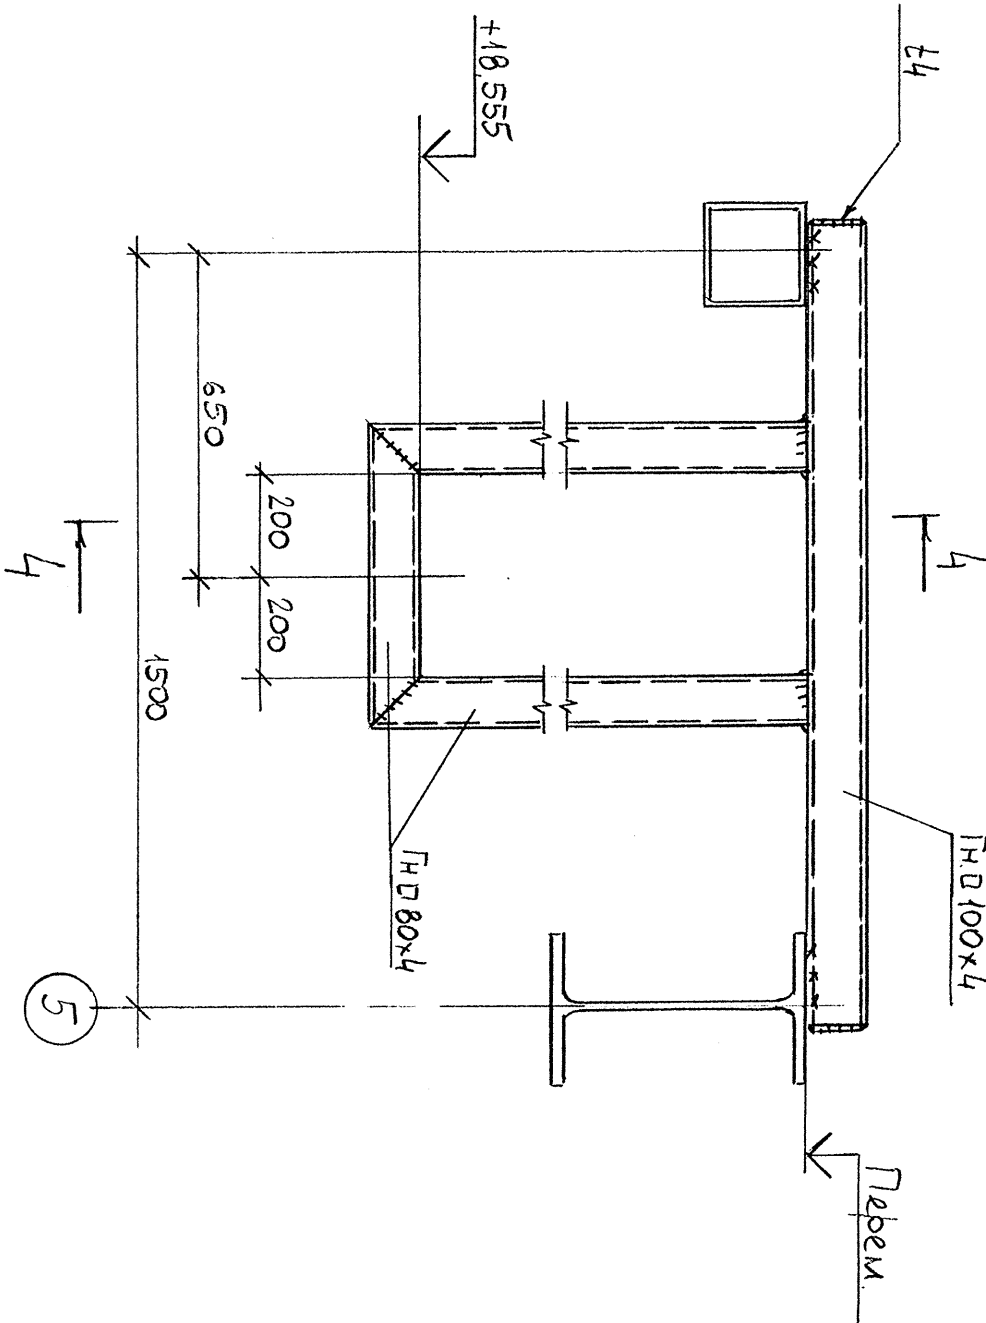


4-4

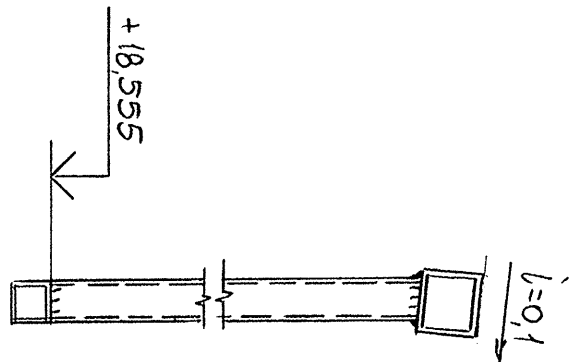



6-6
отк5

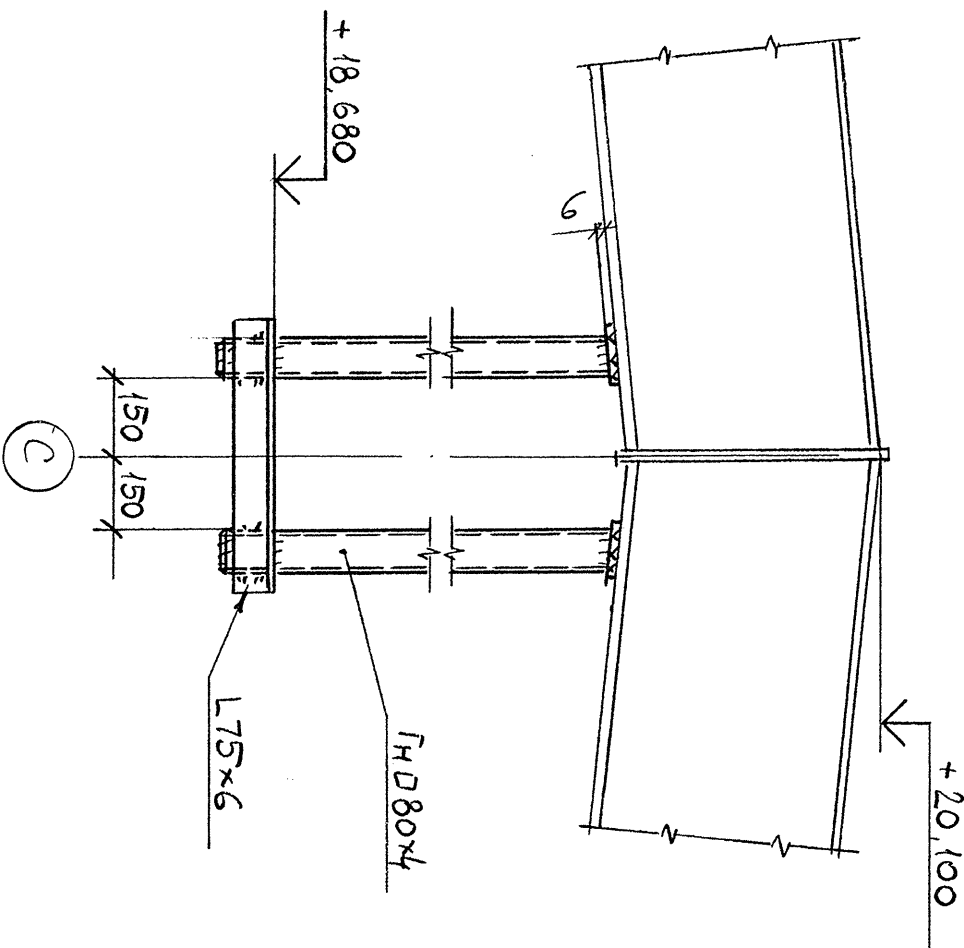

7-7
отк6

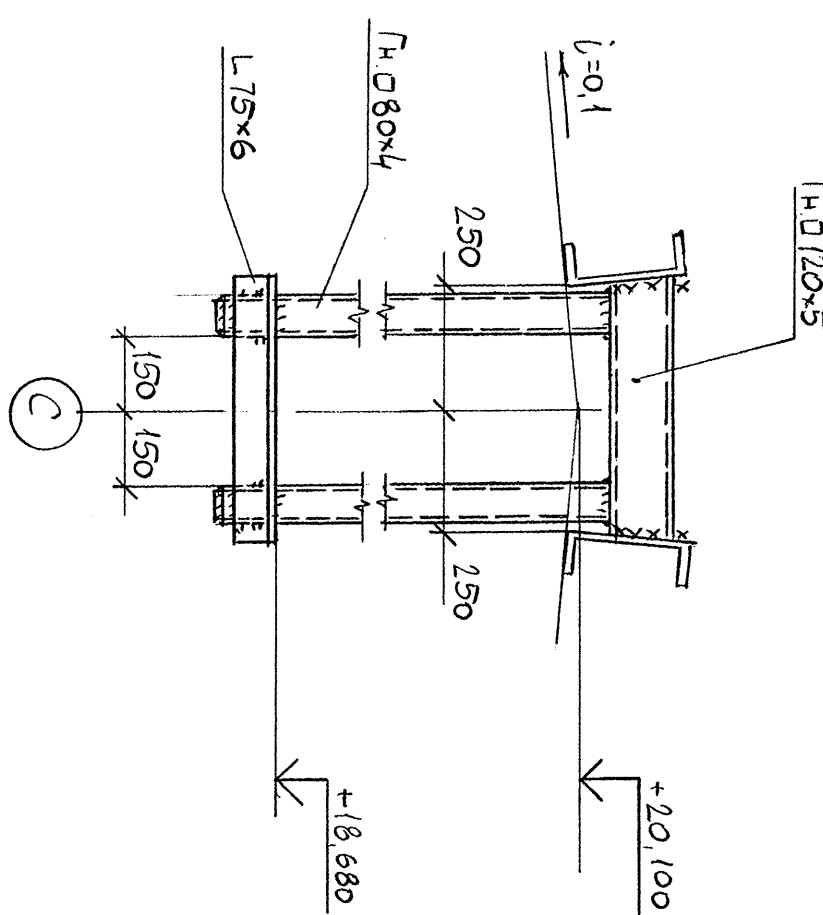

3-3
отк3

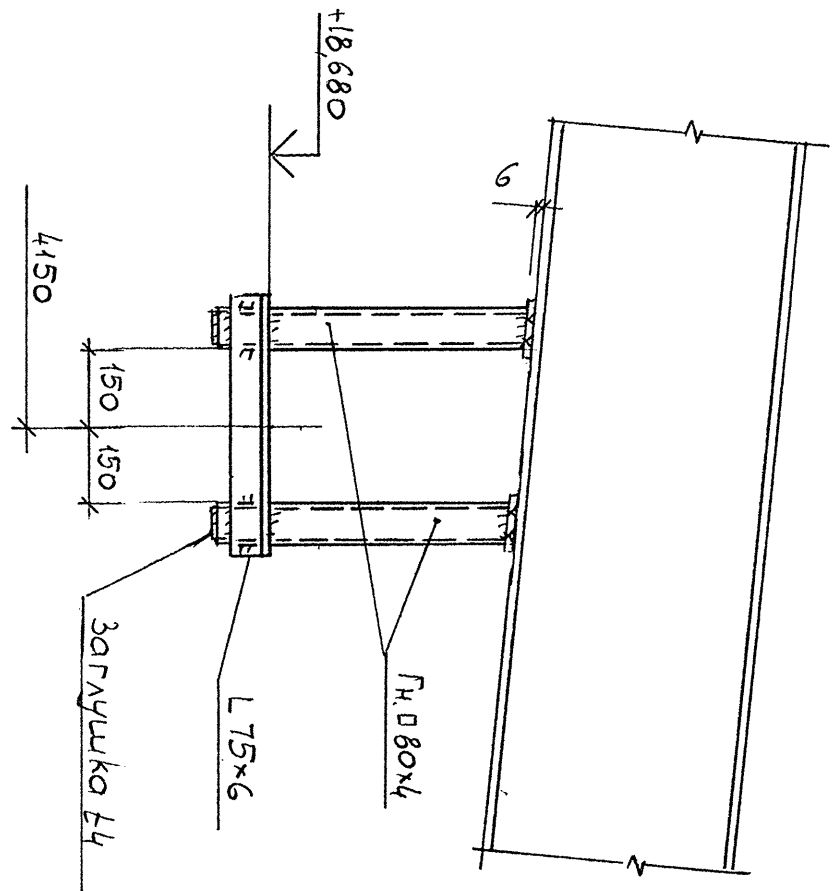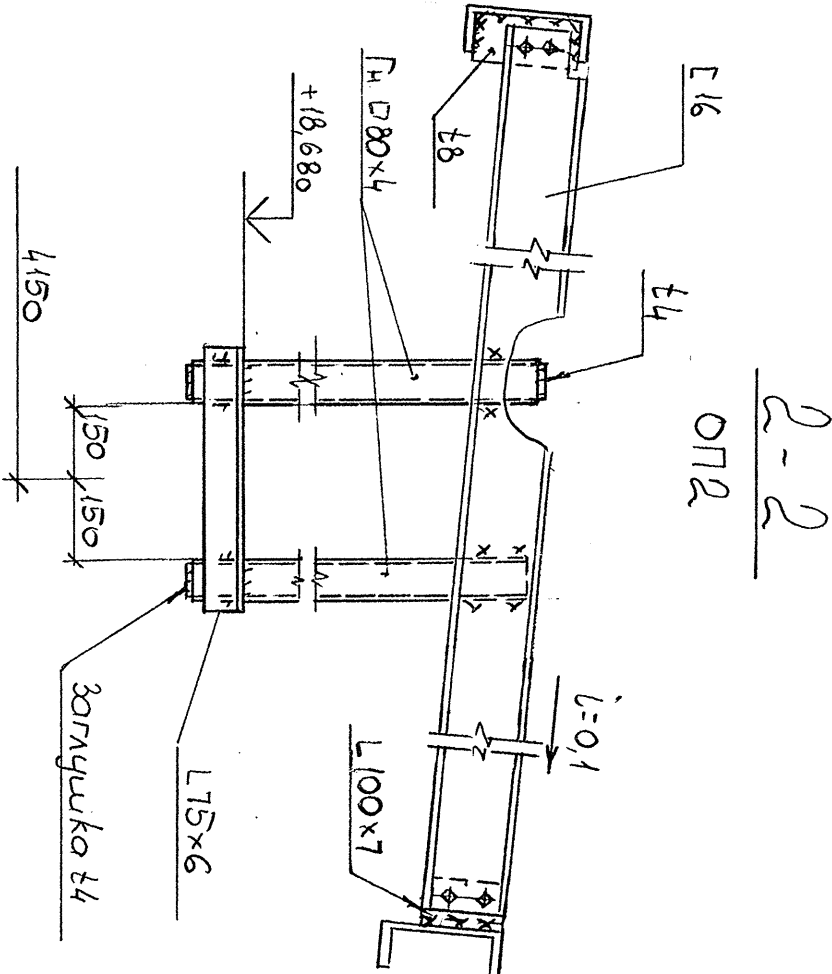

1. Схема основных конструкций на листах 5...9
2. Все сварные швы принимать по табл. 38* СНиП II-23-81* «Стальные конструкции. Нормы проектирования».

Инв. N подл.	Подп. и дата	Взам. инв. N	Согласовано			

70278-910-10-КМ-07-276						ОАО «ОРСКНЕФТЕОРГСИНТЕЗ»	
Комплекс установок тактового налива светлых нефтепродуктов							
Автоматизированная установка							
Тактового налива (АУТН)							
Лист 910-10							
